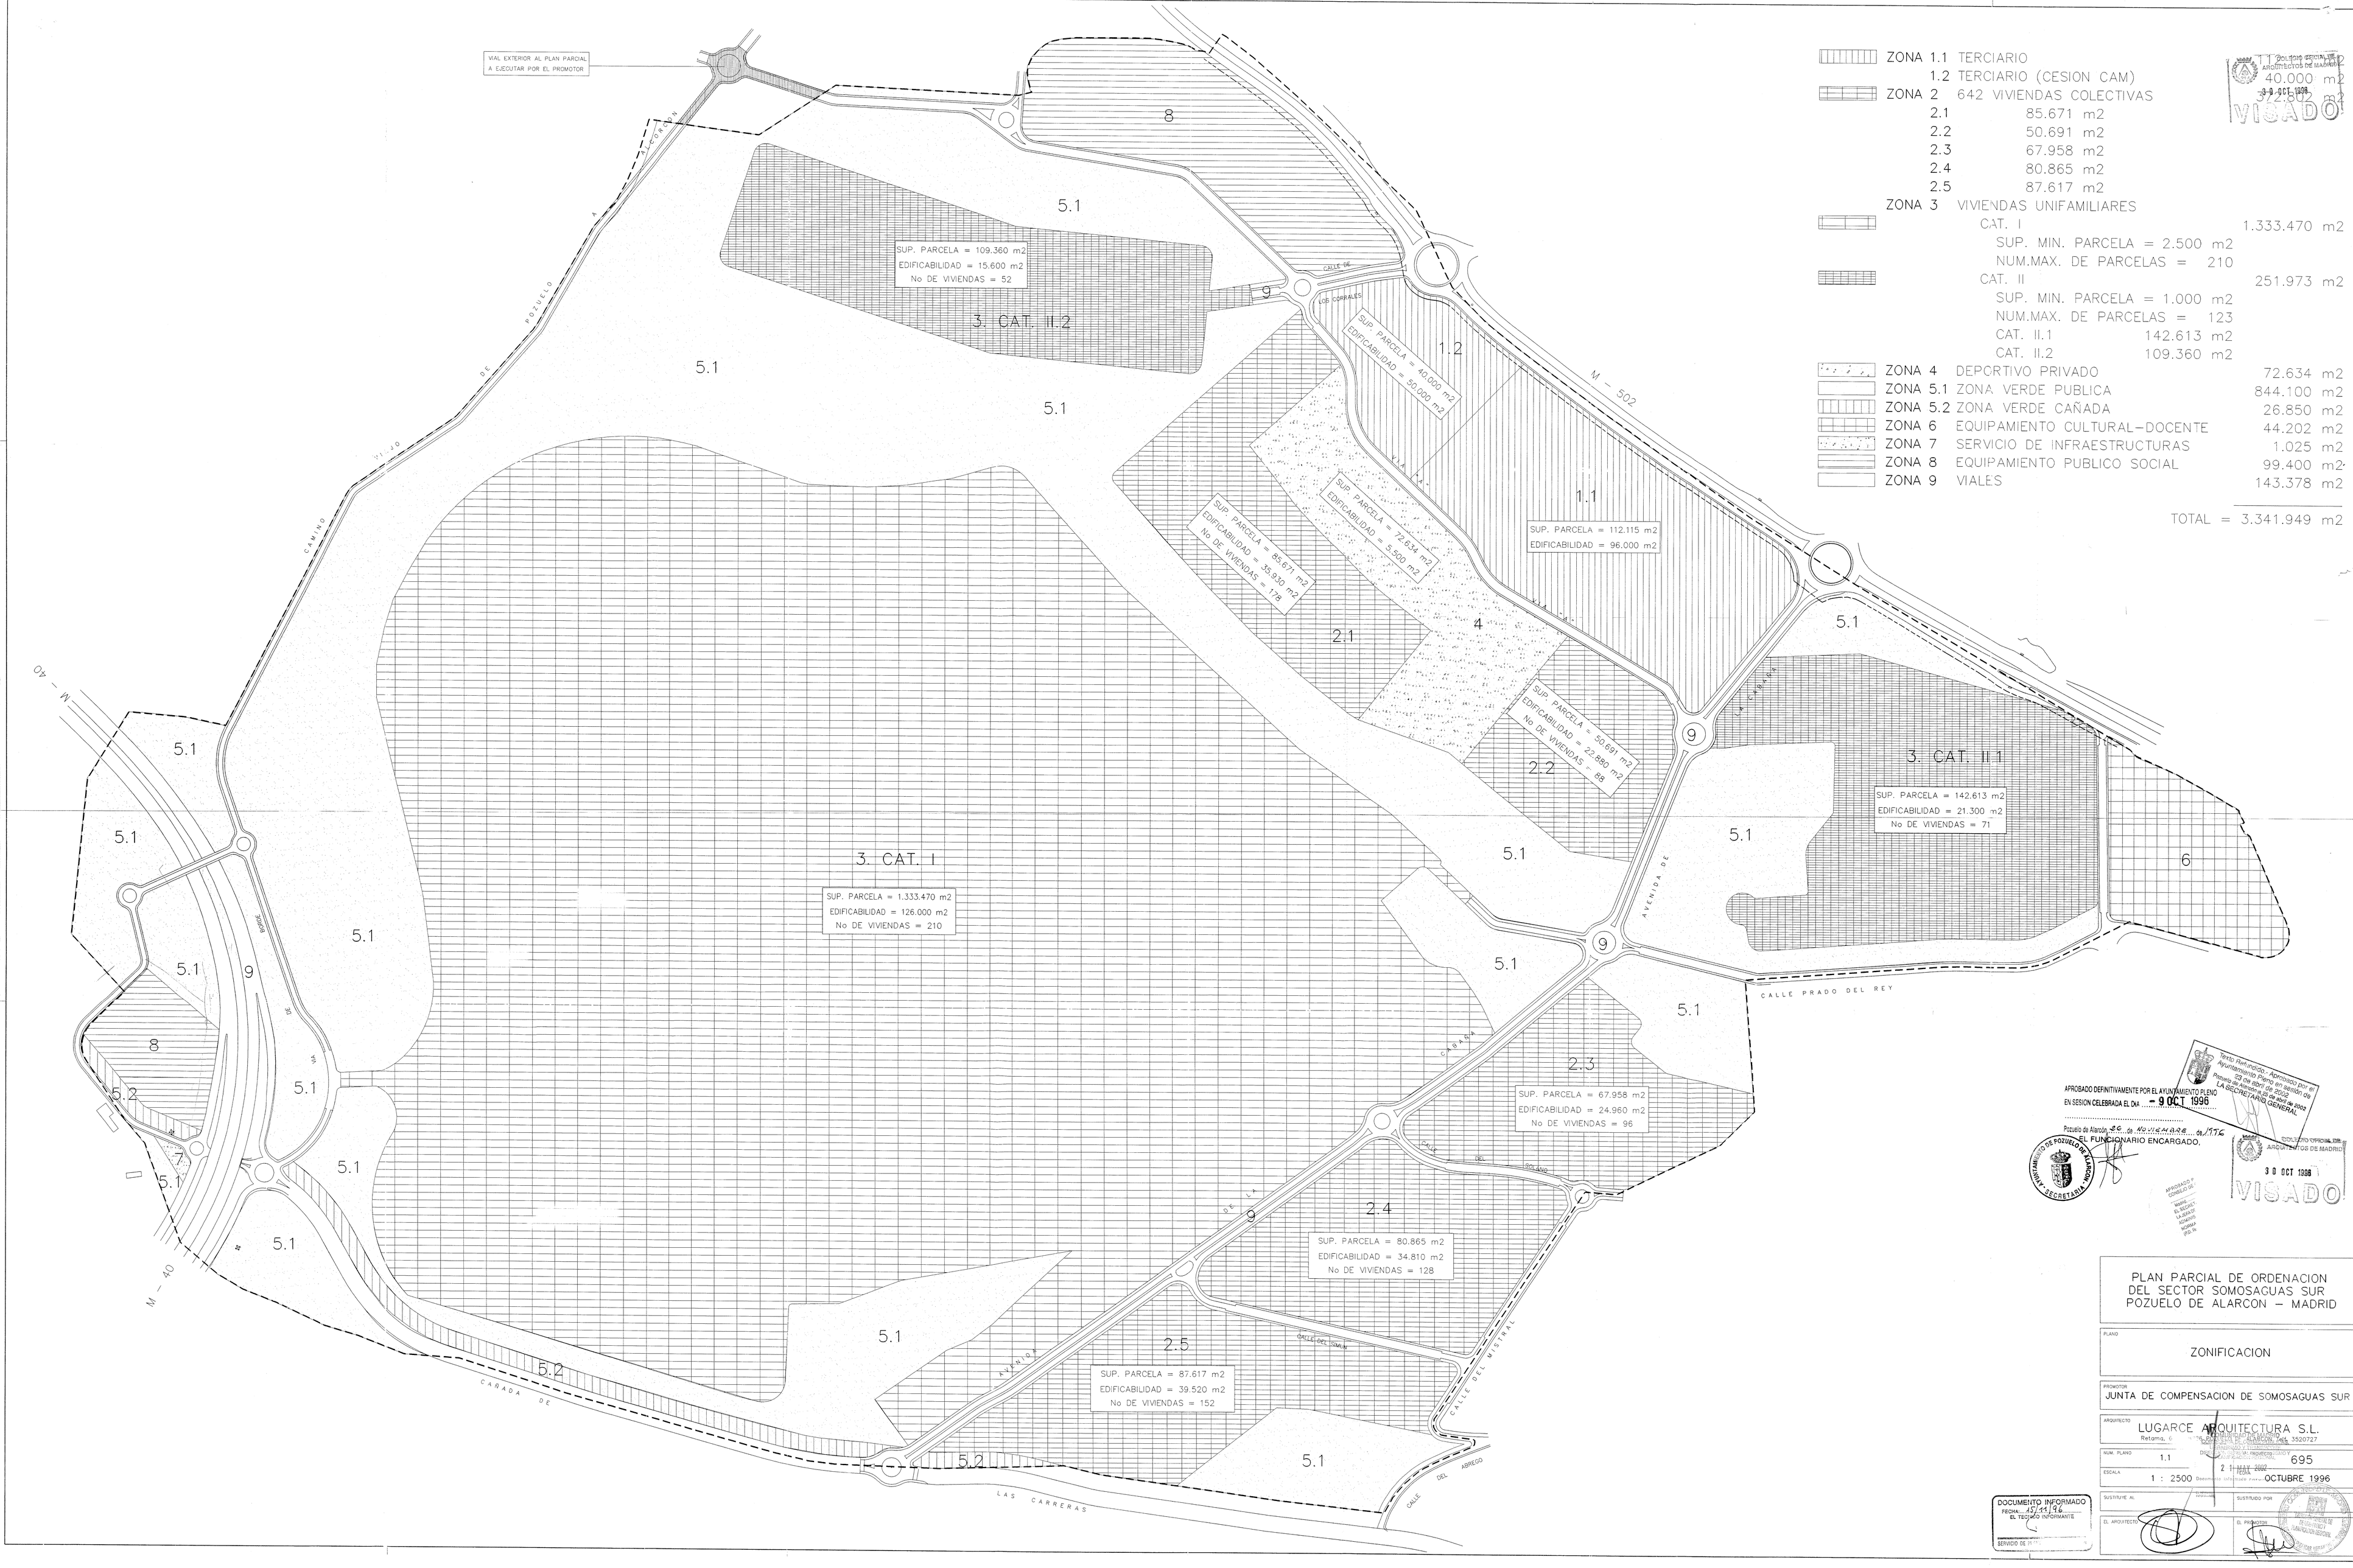

ZONA 1.1	TERCIARIO	
1.2	TERCIARIO (CESION CAM)	40.000 m2
ZONA 2	642 VIVIENDAS COLECTIVAS	372.802 m2
2.1	85.671 m2	
2.2	50.691 m2	
2.3	67.958 m2	
2.4	80.865 m2	
2.5	87.617 m2	
ZONA 3	VIVIENDAS UNIFAMILIARES	
	CAT. I	1.333.470 m2
	SUP. MIN. PARCELA = 2.500 m2	
	NUM.MAX. DE PARCELAS = 210	
	CAT. II	251.973 m2
	SUP. MIN. PARCELA = 1.000 m2	
	NUM.MAX. DE PARCELAS = 123	
	CAT. II.1 142.613 m2	
	CAT. II.2 109.360 m2	
ZONA 4	DEPORTIVO PRIVADO	72.634 m2
ZONA 5.1	ZONA VERDE PUBLICA	844.100 m2
ZONA 5.2	ZONA VERDE CAÑADA	26.850 m2
ZONA 6	EQUIPAMIENTO CULTURAL-DOCENTE	44.202 m2
ZONA 7	SERVICIO DE INFRAESTRUCTURAS	1.025 m2
ZONA 8	EQUIPAMIENTO PUBLICO SOCIAL	99.400 m2
ZONA 9	VIALES	143.378 m2
	TOTAL =	3.341.949 m2

COLEGIO OFICIAL DE ARQUITECTOS DE MADRID
3 0 OCT 1996
VISADO

APROBADO DEFINITIVAMENTE POR EL AYUNTAMIENTO PLENO EN SESION CELEBRADA EL DIA - 9 OCT 1996
Pozuelo de Alarcón, 26 de NOVIEMBRE de 1996
EL FUNCIONARIO ENCARGADO.

Texto Refundido - Aprobado por el Ayuntamiento Pleno en sesión de 23 de abril de 2002
Pozuelo de Alarcón, 25 de abril de 2002
LA SECRETARIA GENERAL

AYUNTAMIENTO DE POZUELO DE ALARCON - SECRETARIA

COLEGIO OFICIAL DE ARQUITECTOS DE MADRID
3 0 OCT 1996
VISADO

APROBADO P. CONSEJO DE: MADRID EL SECRETARIO LA JEFATURA ACUERDO NORMA (P.G.N.)

PLAN PARCIAL DE ORDENACION DEL SECTOR SOMOSAGUAS SUR POZUELO DE ALARCON - MADRID

PLANO: ZONIFICACION

PROMOTOR: JUNTA DE COMPENSACION DE SOMOSAGUAS SUR

ARQUITECTO: LUGARCE ARQUITECTURA S.L.
Retama, 6 ... ALARCON, Tel. 3520727

NUM. PLANO: 1.1 — DIRECCION GENERAL DE ARQUITECTURA Y VIVIENDA — 695

ESCALA: 1 : 2500 — Dedicado a la Vivienda — 2 1 MAY 2002 — FECHA: OCTUBRE 1996

SUSTITUYE AL: — SUSTITUIDO POR:

EL ARQUITECTO: — EL PROMOTOR:

DOCUMENTO INFORMADO
FECHA: 15/11/96
EL TECNICO INFORMANTE
SERVICIO DE ...