3727-S

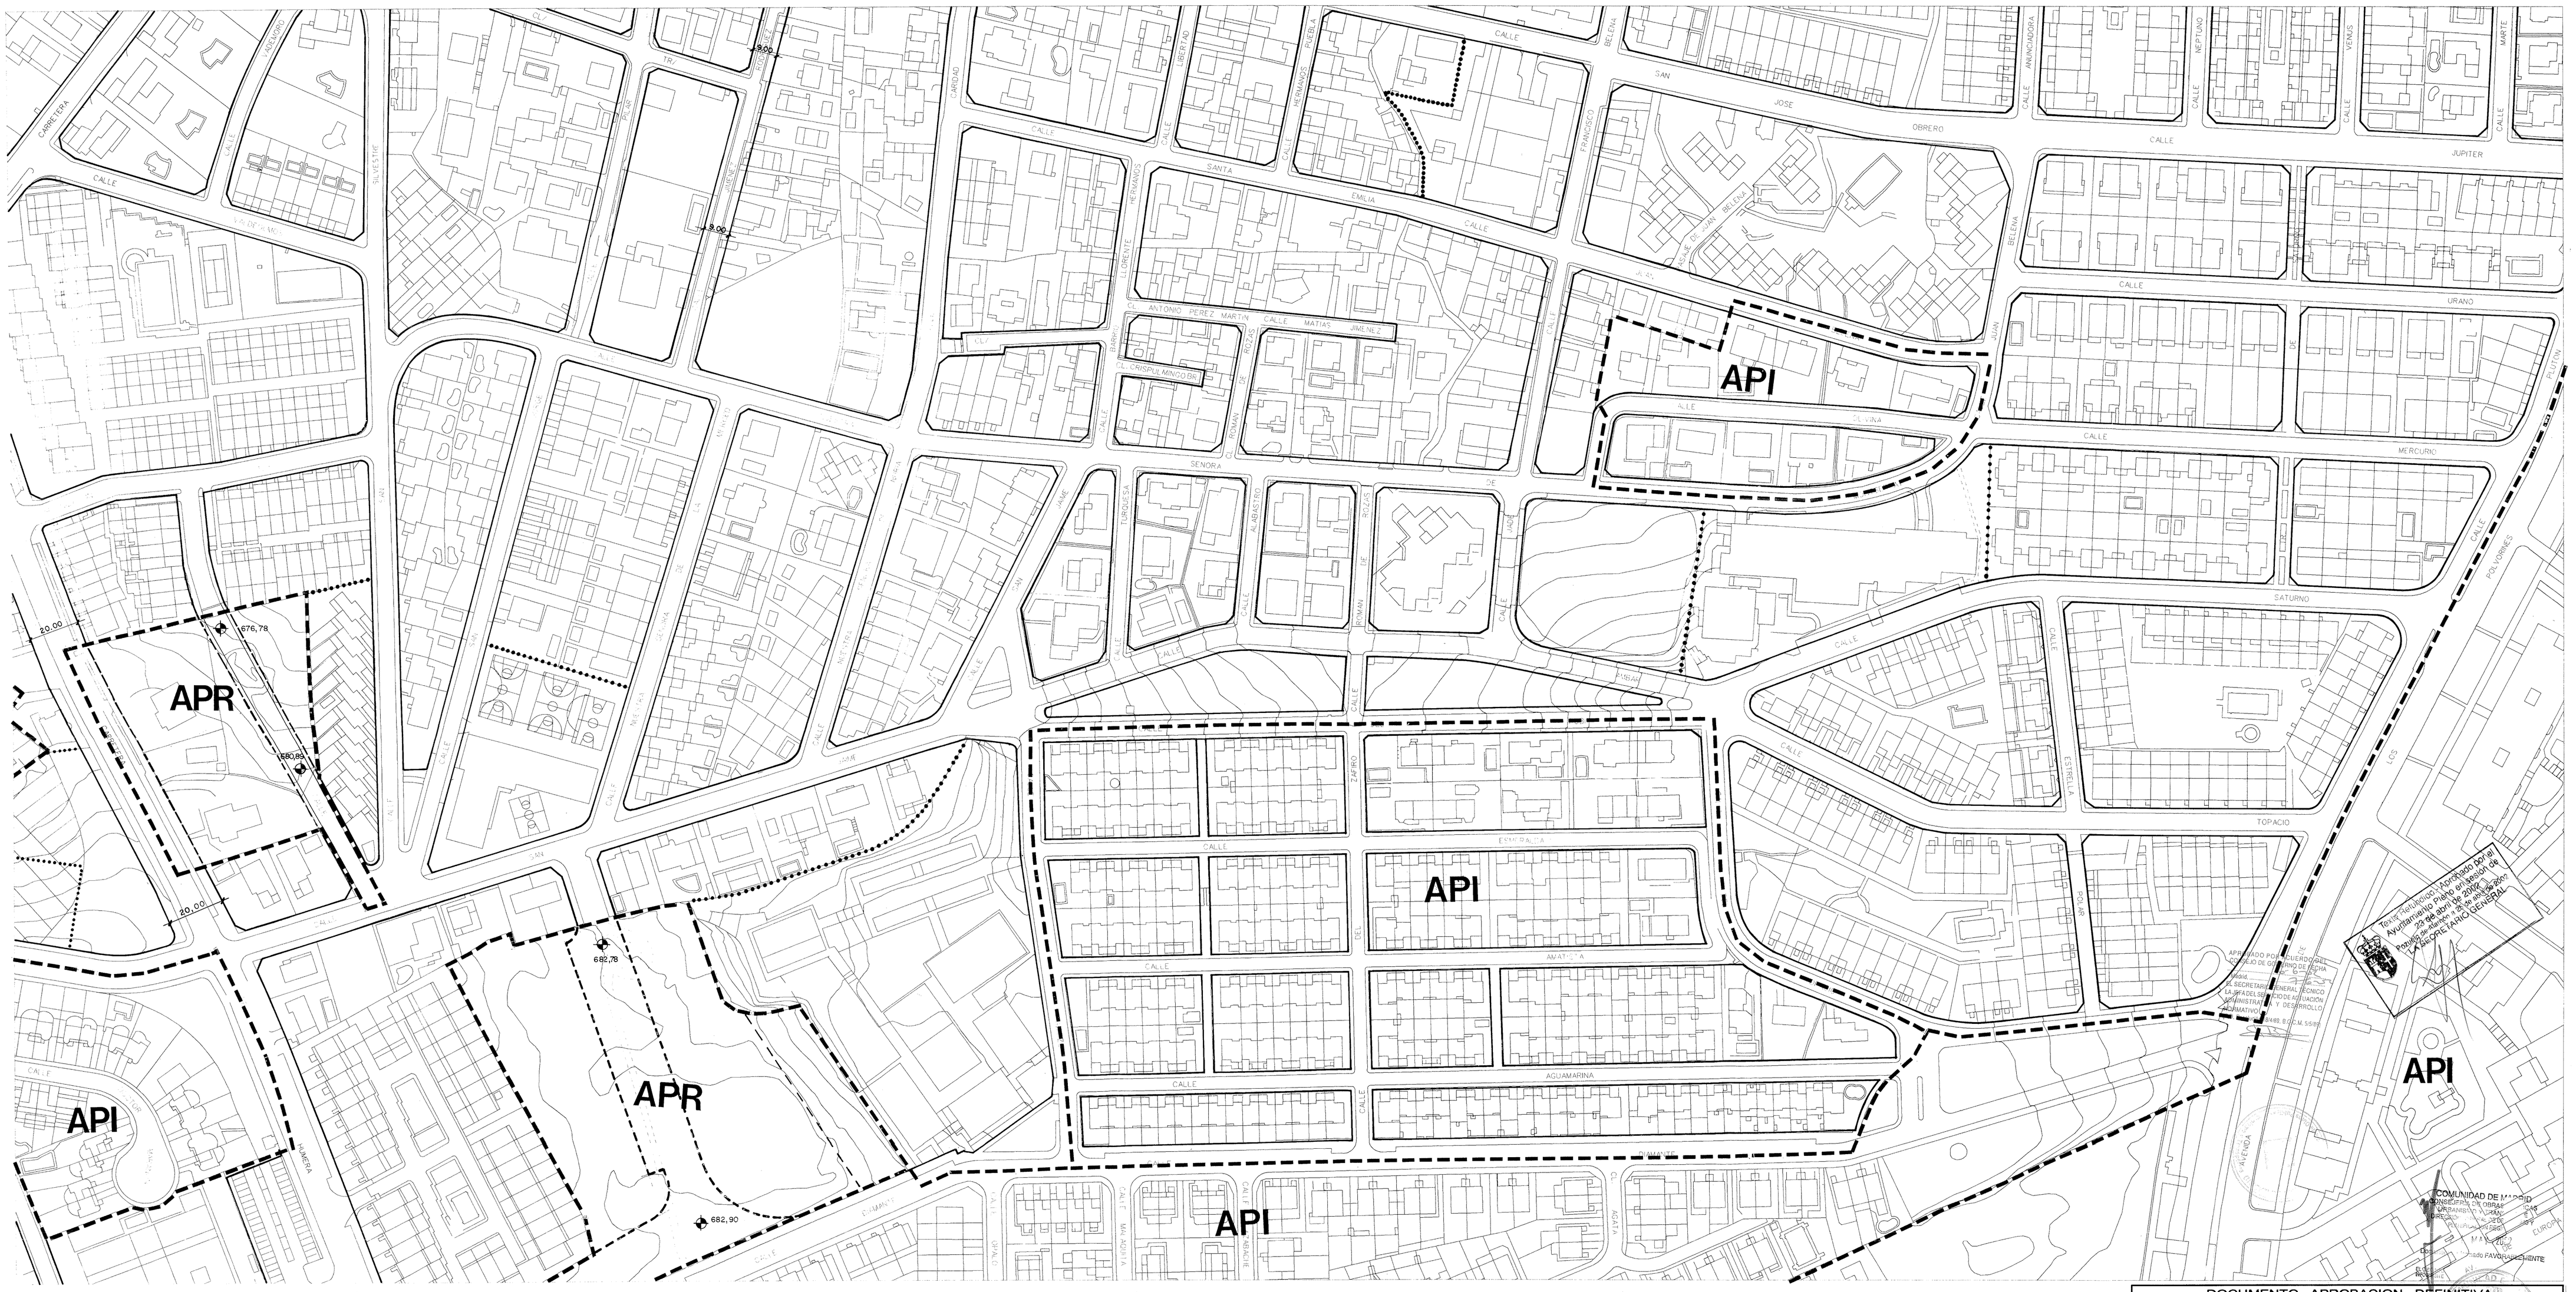

DELIMITACIONES	
-+--+-	LIMITE DE TERMINO MUNICIPAL
••••••••••••	LIMITE DE NORMA ZONAL
------	LIMITE DE AREAS
-·-·-·-·-·-	LIMITE DE SISTEMA GENERAL ADSCRITO

ALINEACIONES	
———	ALINEACION OFICIAL
- - - - -	ALINEACION INDICATIVA
10.00	ANCHURA OFICIAL
725.20	RASANTE

SUELO URBANO	
APE	AREA DE PLANEAMIENTO ESPECIFICO
APR	AREA DE PLANEAMIENTO REMITIDO
API	AREA DE PLANEAMIENTO INCORPORADO

SISTEMA GENERAL	
S.G	SISTEMA GENERAL

SUELO URBANIZABLE	
UZ	URBANIZABLE

SUELO NO URBANIZABLE	
NUP (I)	NO URBANIZABLE PROTEGIDO – INFRAESTRUCTURAS.
NUP (F)	NO URBANIZABLE PROTEGIDO – FORESTAL.

REVISION Y ADAPTACION DEL PLAN GENERAL DE ORDENACION URBANA POZUELO DE ALARCON

PROINTEC INGENIEROS CONSULTORES

SERVICIO DE PLANEAMIENTO Y GESTION URBANISTICA DEL AYUNTAMIENTO DE POZUELO DE ALARCON

DOCUMENTO APROBACION DEFINITIVA

ALINEACIONES Y RASANTES EN SUELO URBANO

ESCALA 1:1.000	PLANO Nº 4
FECHA FEBRERO 2002	
HOJA CATASTRAL 3727-S	HOJA Nº 4.3-C

65