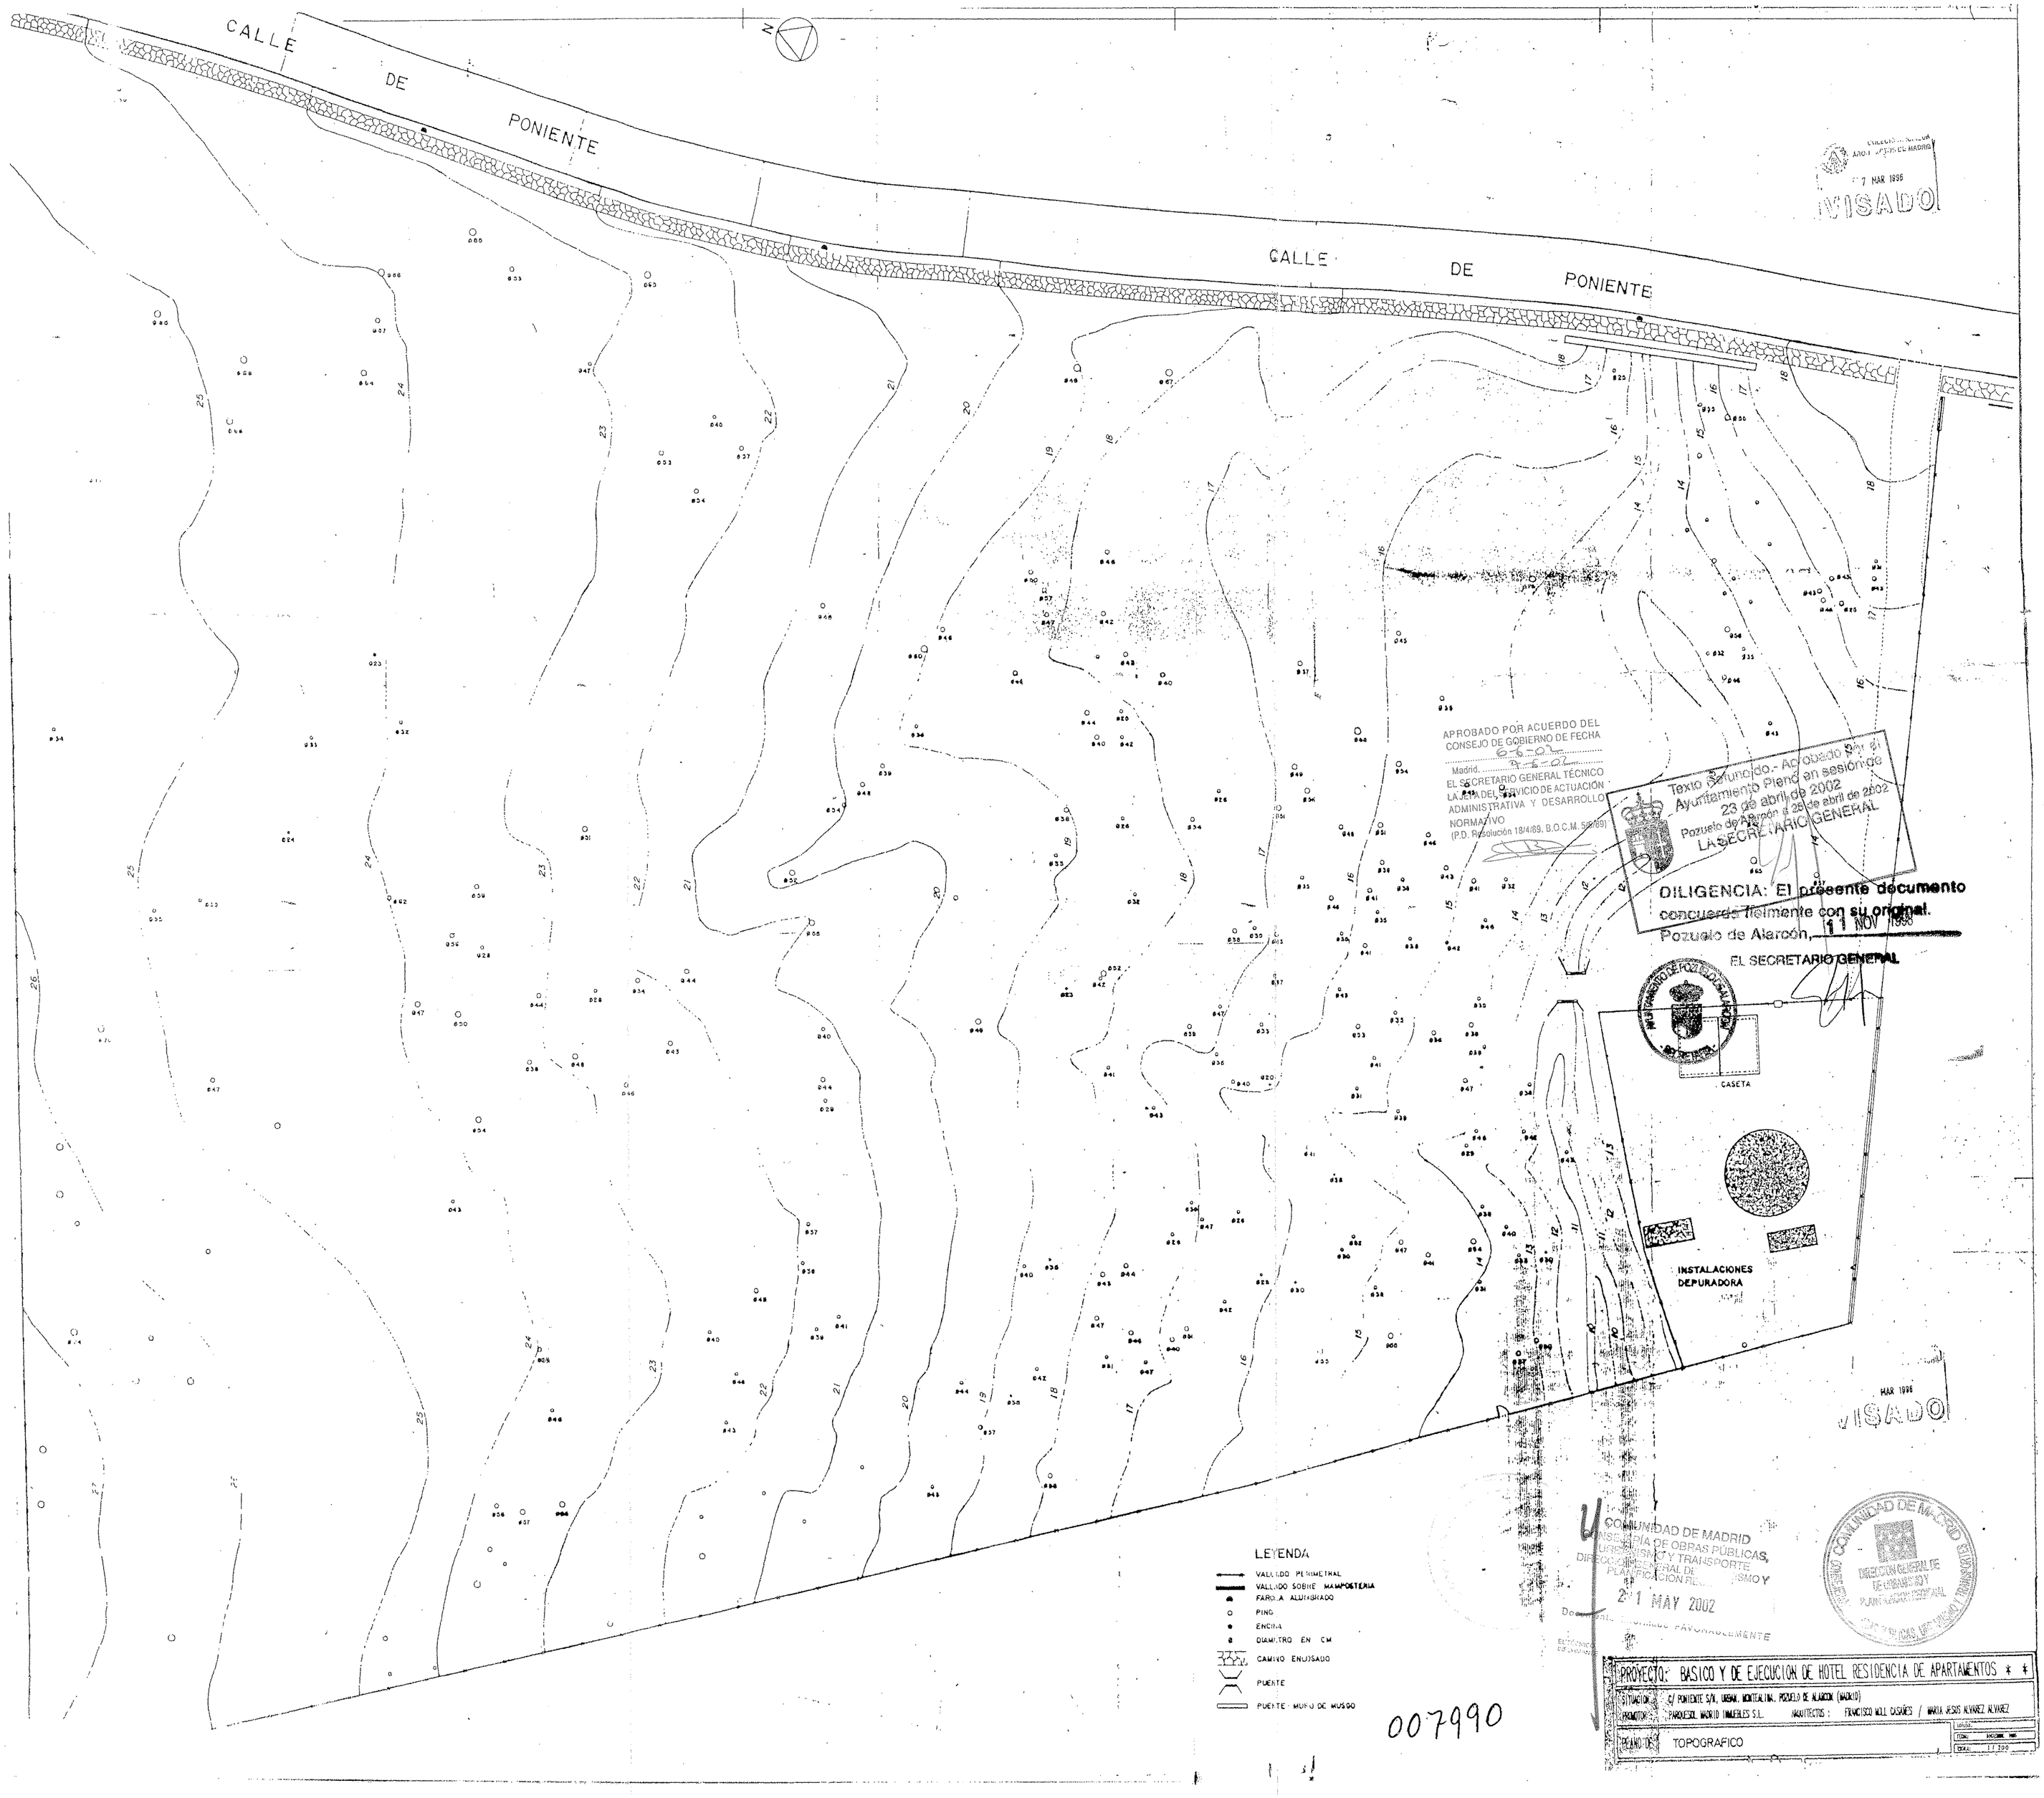
CALLE DE PONIENTE
CALLE DE PONIENTE
N
VISADO
7 MAR 1996
APROBADO POR ACUERDO DEL CONSEJO DE GOBIERNO DE FECHA
6-6-02
Madrid, 7-6-02
EL SECRETARIO GENERAL TÉCNICO
LA JEFA DEL SERVICIO DE ACTUACIÓN ADMINISTRATIVA Y DESARROLLO NORMATIVO
(P.D. Resolución 18/4/89, B.O.C.M. 5/5/89)
Texto Refundido.- Aprobado por el Ayuntamiento Pleno en sesión de 23 de abril de 2002
Pozuelo de Alarcón a 25 de abril de 2002
LA SECRETARIO GENERAL
DILIGENCIA: El presente documento concuerda fielmente con su original.
Pozuelo de Alarcón, 11 NOV 1996
EL SECRETARIO GENERAL
CASETA
INSTALACIONES DEPURADORA
MAR 1996
VISADO
LEYENDA
VALLADO PERIMETRAL
VALLADO SOBRE MAMPOSTERIA
FAROLA ALUMBRADO
PINO
ENCINA
DIAMETRO EN CM
CAMINO ENLOSADO
PUENTE
PUENTE - MURO DE MUSGO
COMUNIDAD DE MADRID
CONSEJERÍA DE OBRAS PÚBLICAS, URBANISMO Y TRANSPORTE
DIRECCIÓN GENERAL DE PLANIFICACIÓN REGIONAL
21 MAY 2002
Documento informado FAVORABLEMENTE
COMUNIDAD DE MADRID
DIRECCIÓN GENERAL DE DE URBANISMO Y PLANIFICACIÓN REGIONAL
007990
PROYECTO: BASICO Y DE EJECUCION DE HOTEL RESIDENCIA DE APARTAMENTOS * *
SITUACION: C/ PONIENTE S/N, URBAN. MONTEALINA, POZUELO DE ALARCON (MADRID)
PROMOTOR: PARQUESOL MADRID INMUEBLES S.L.
ARQUITECTOS: FRANCISCO MOLL CASAÑES / MARIA JESUS ALVAREZ ALVAREZ
PLANO DE: TOPOGRAFICO
ESCALA: 1:1 200