


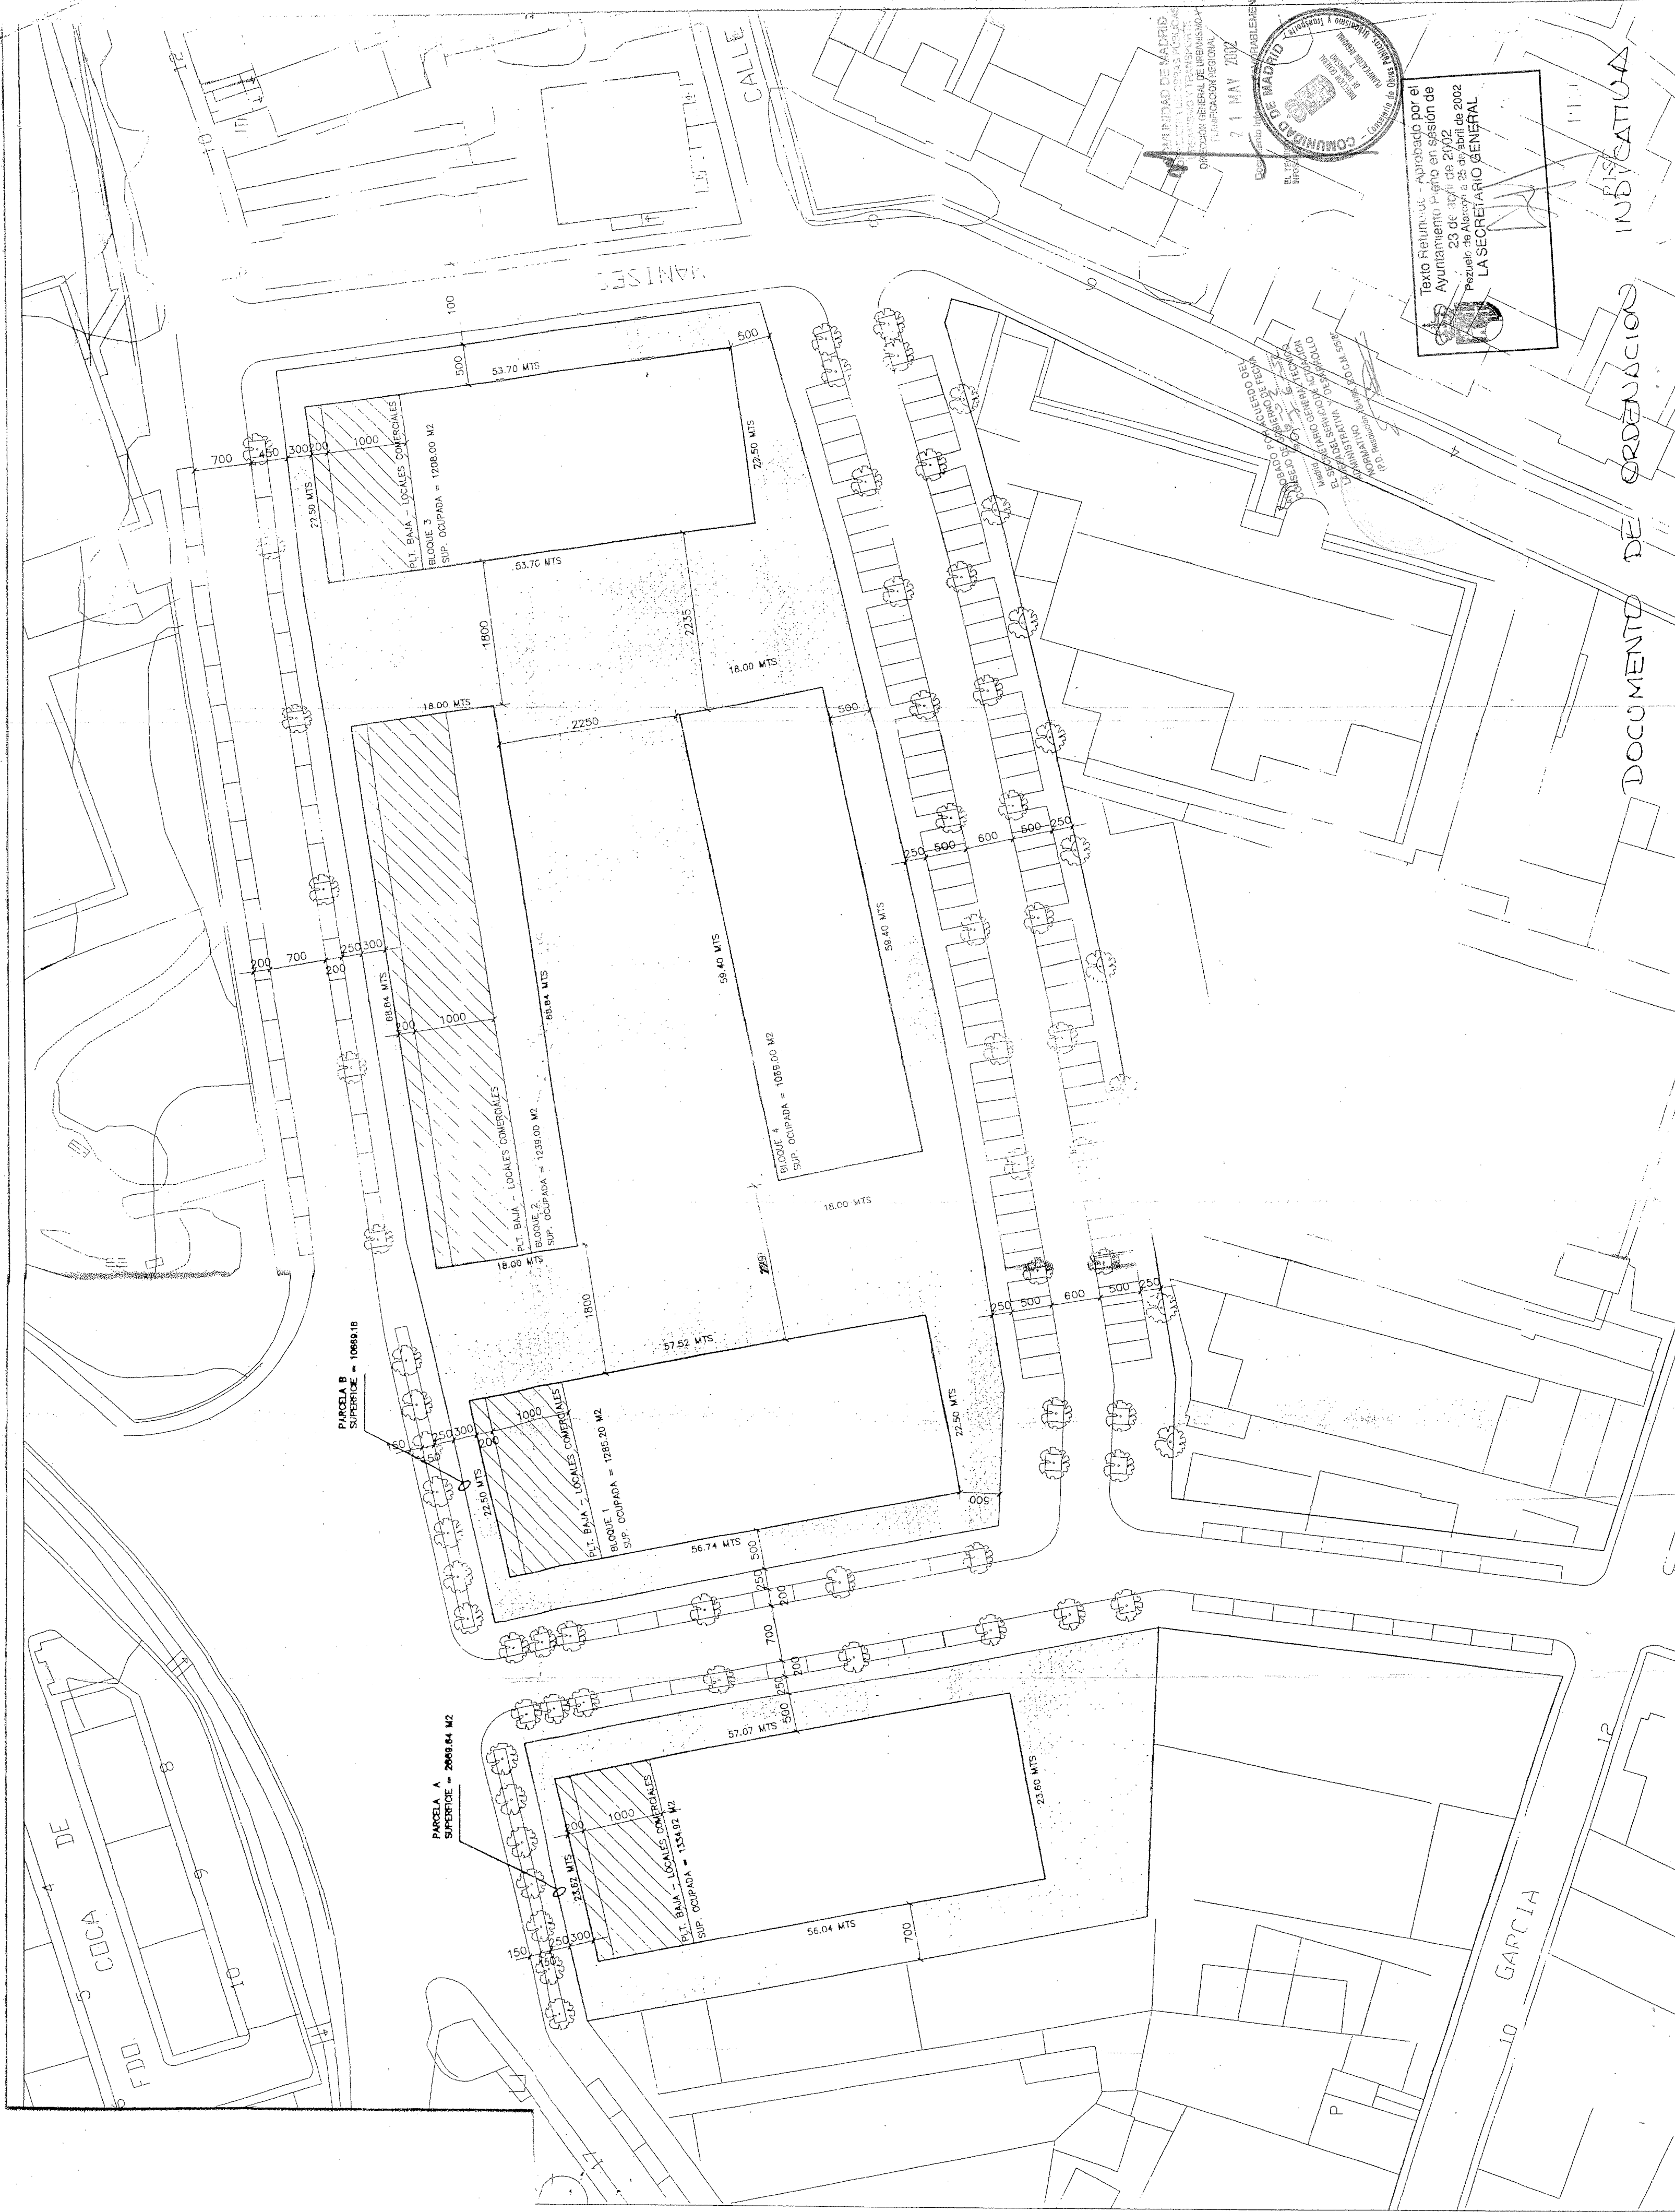

PARCELA B
SUPERFICIE = 10688.18


PARCELA A
SUPERFICIE = 2868.84 M2

PLT. BAJA - LOCALES COMERCIALES
BLOQUE 1
SUP. OCUPADA = 1285.20 M2

PLT. BAJA - LOCALES COMERCIALES
BLOQUE 2
SUP. OCUPADA = 1239.00 M2

PLT. BAJA - LOCALES COMERCIALES
BLOQUE 3
SUP. OCUPADA = 1208.00 M2

BLOQUE 4
SUP. OCUPADA = 1065.00 M2

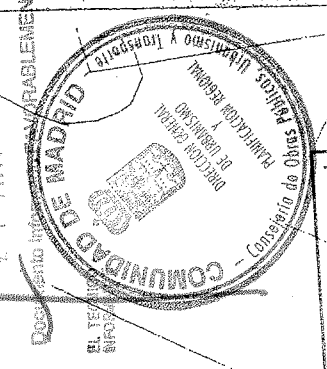

Texto Relativo - Aprobado por el
Ayuntamiento Pleno en sesión de
23 de abril de 2002
Pejueto de Aceptación a 28 de abril de 2002
LA SECRETARÍA GENERAL

DOCUMENTO DE ORDENACIÓN

INDICATIVA