



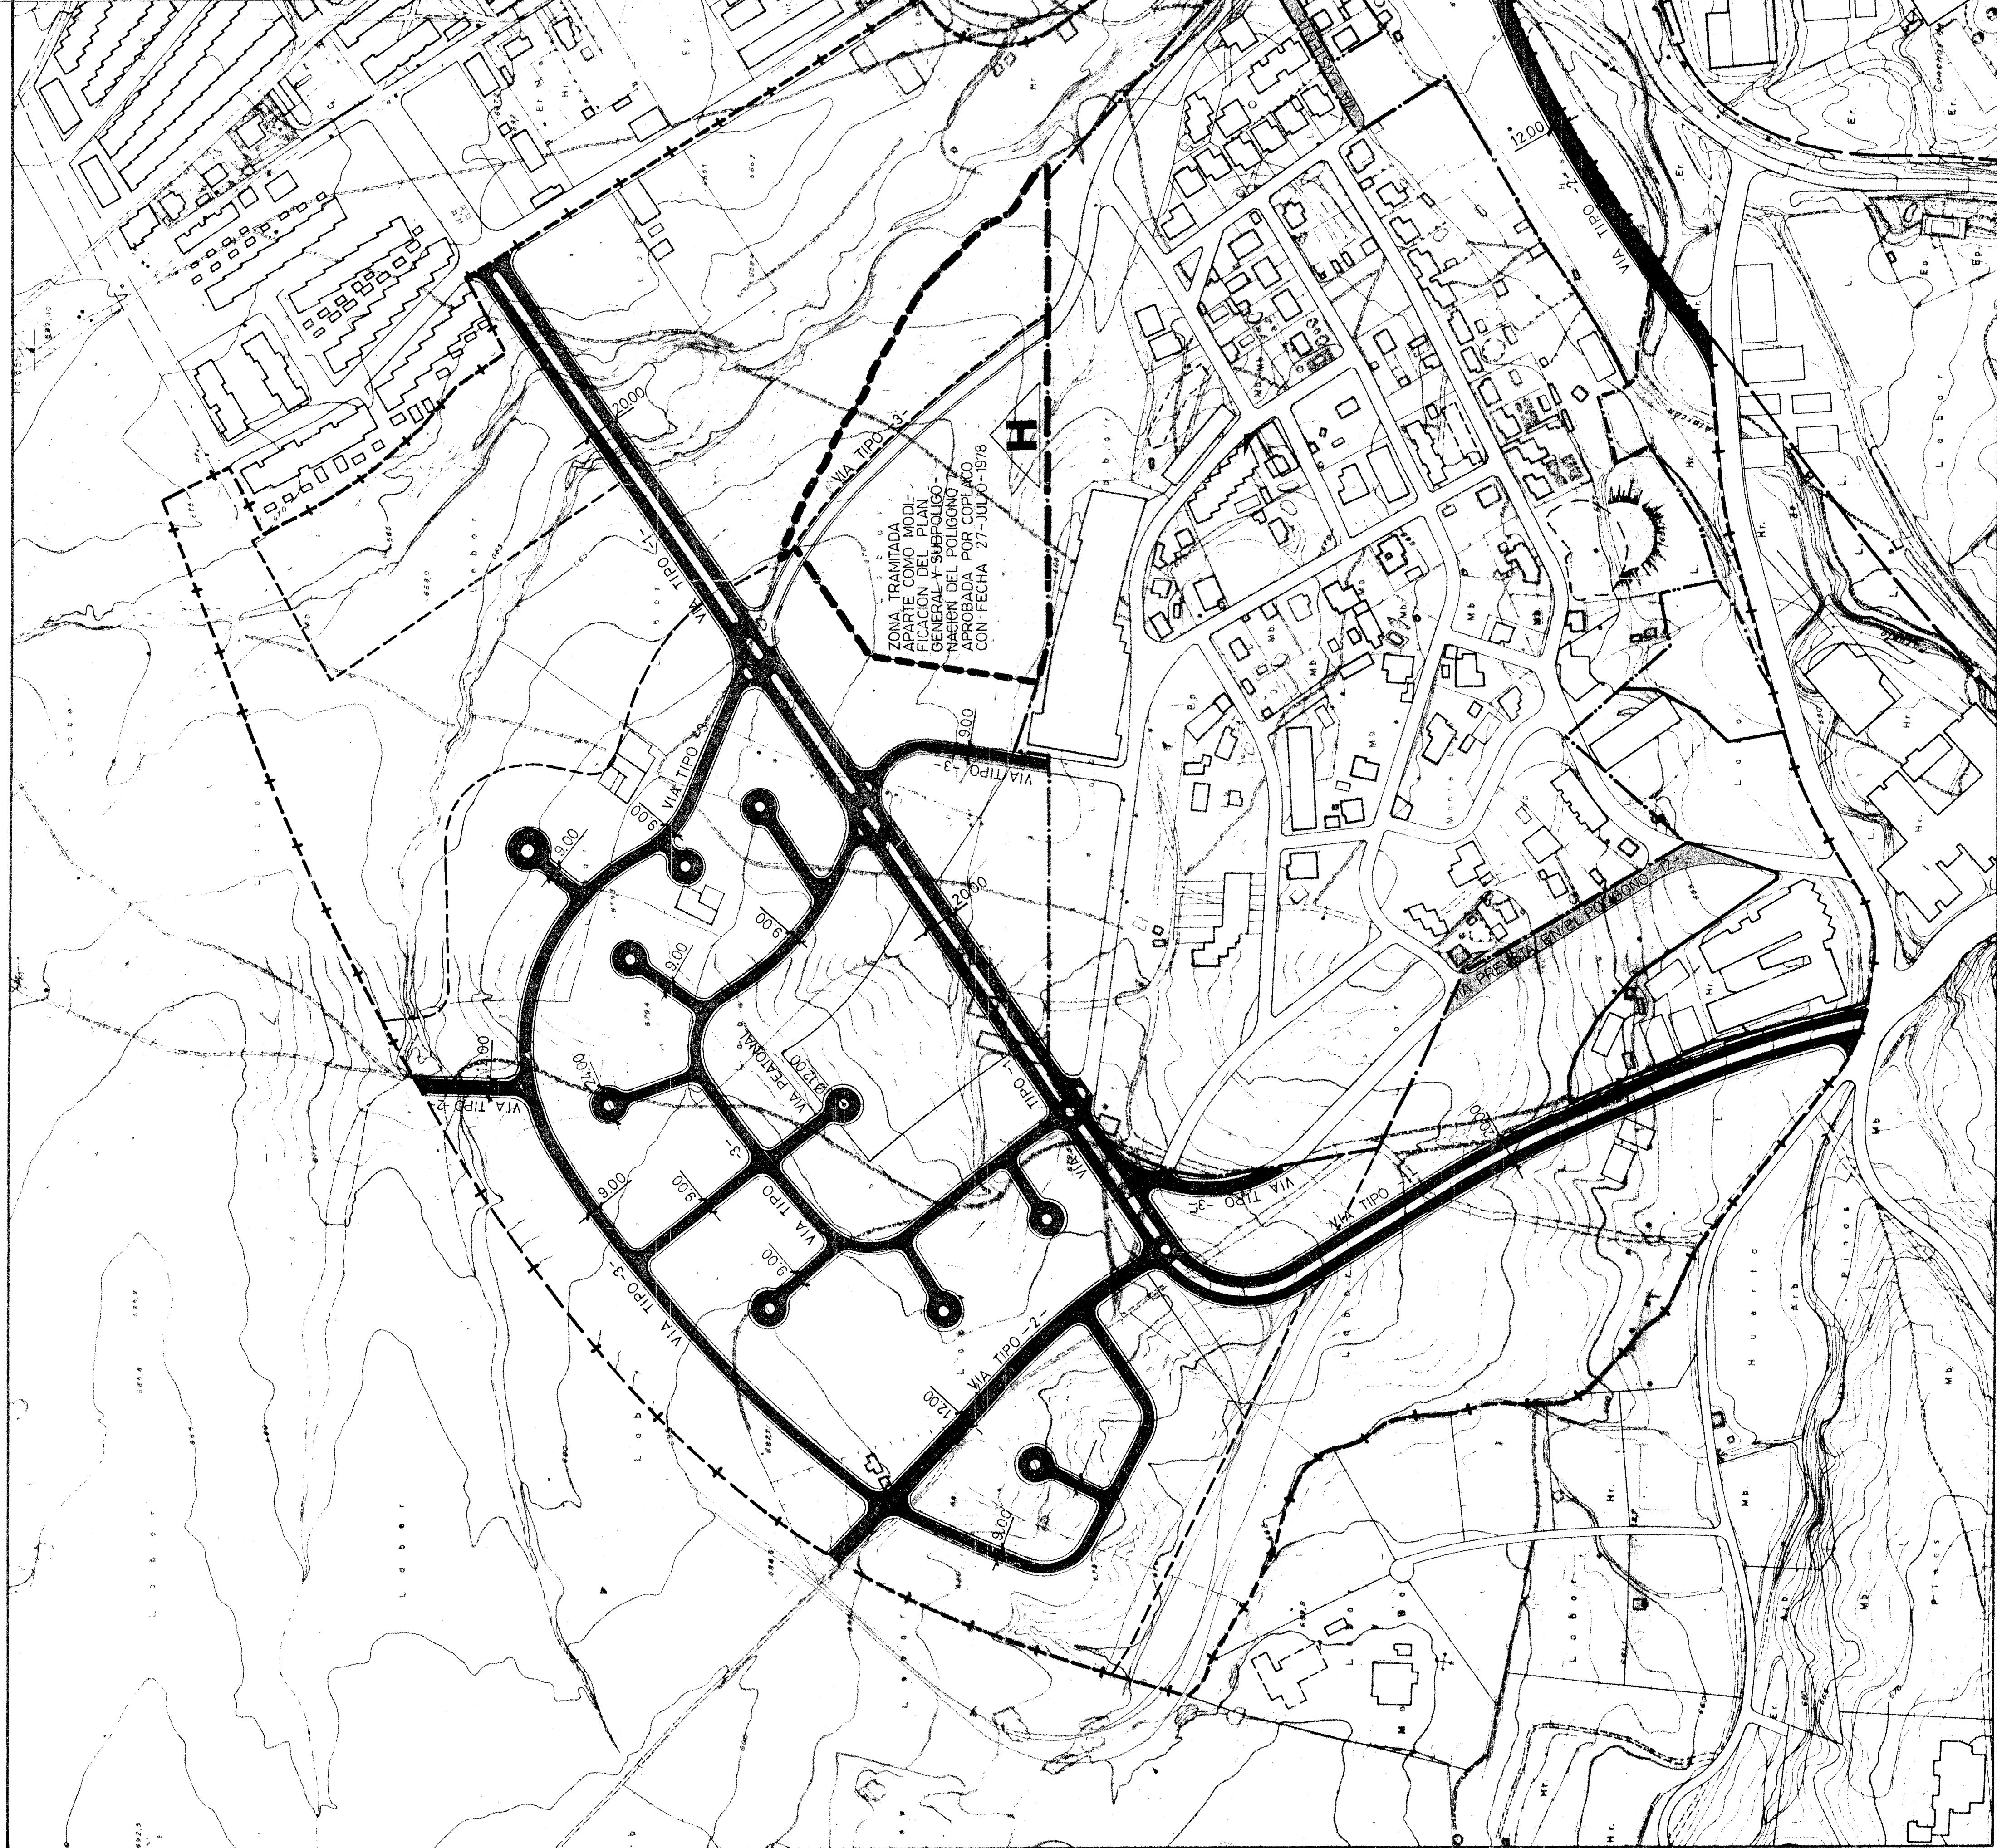

ZONA TRAMITADA
PARTE COMO MODIFICACION DEL PLAN GENERAL Y SUPLENTE DEL POLIGONO 7 APROBADA POR COPIADO CON FECHA 27-JULIO-1978

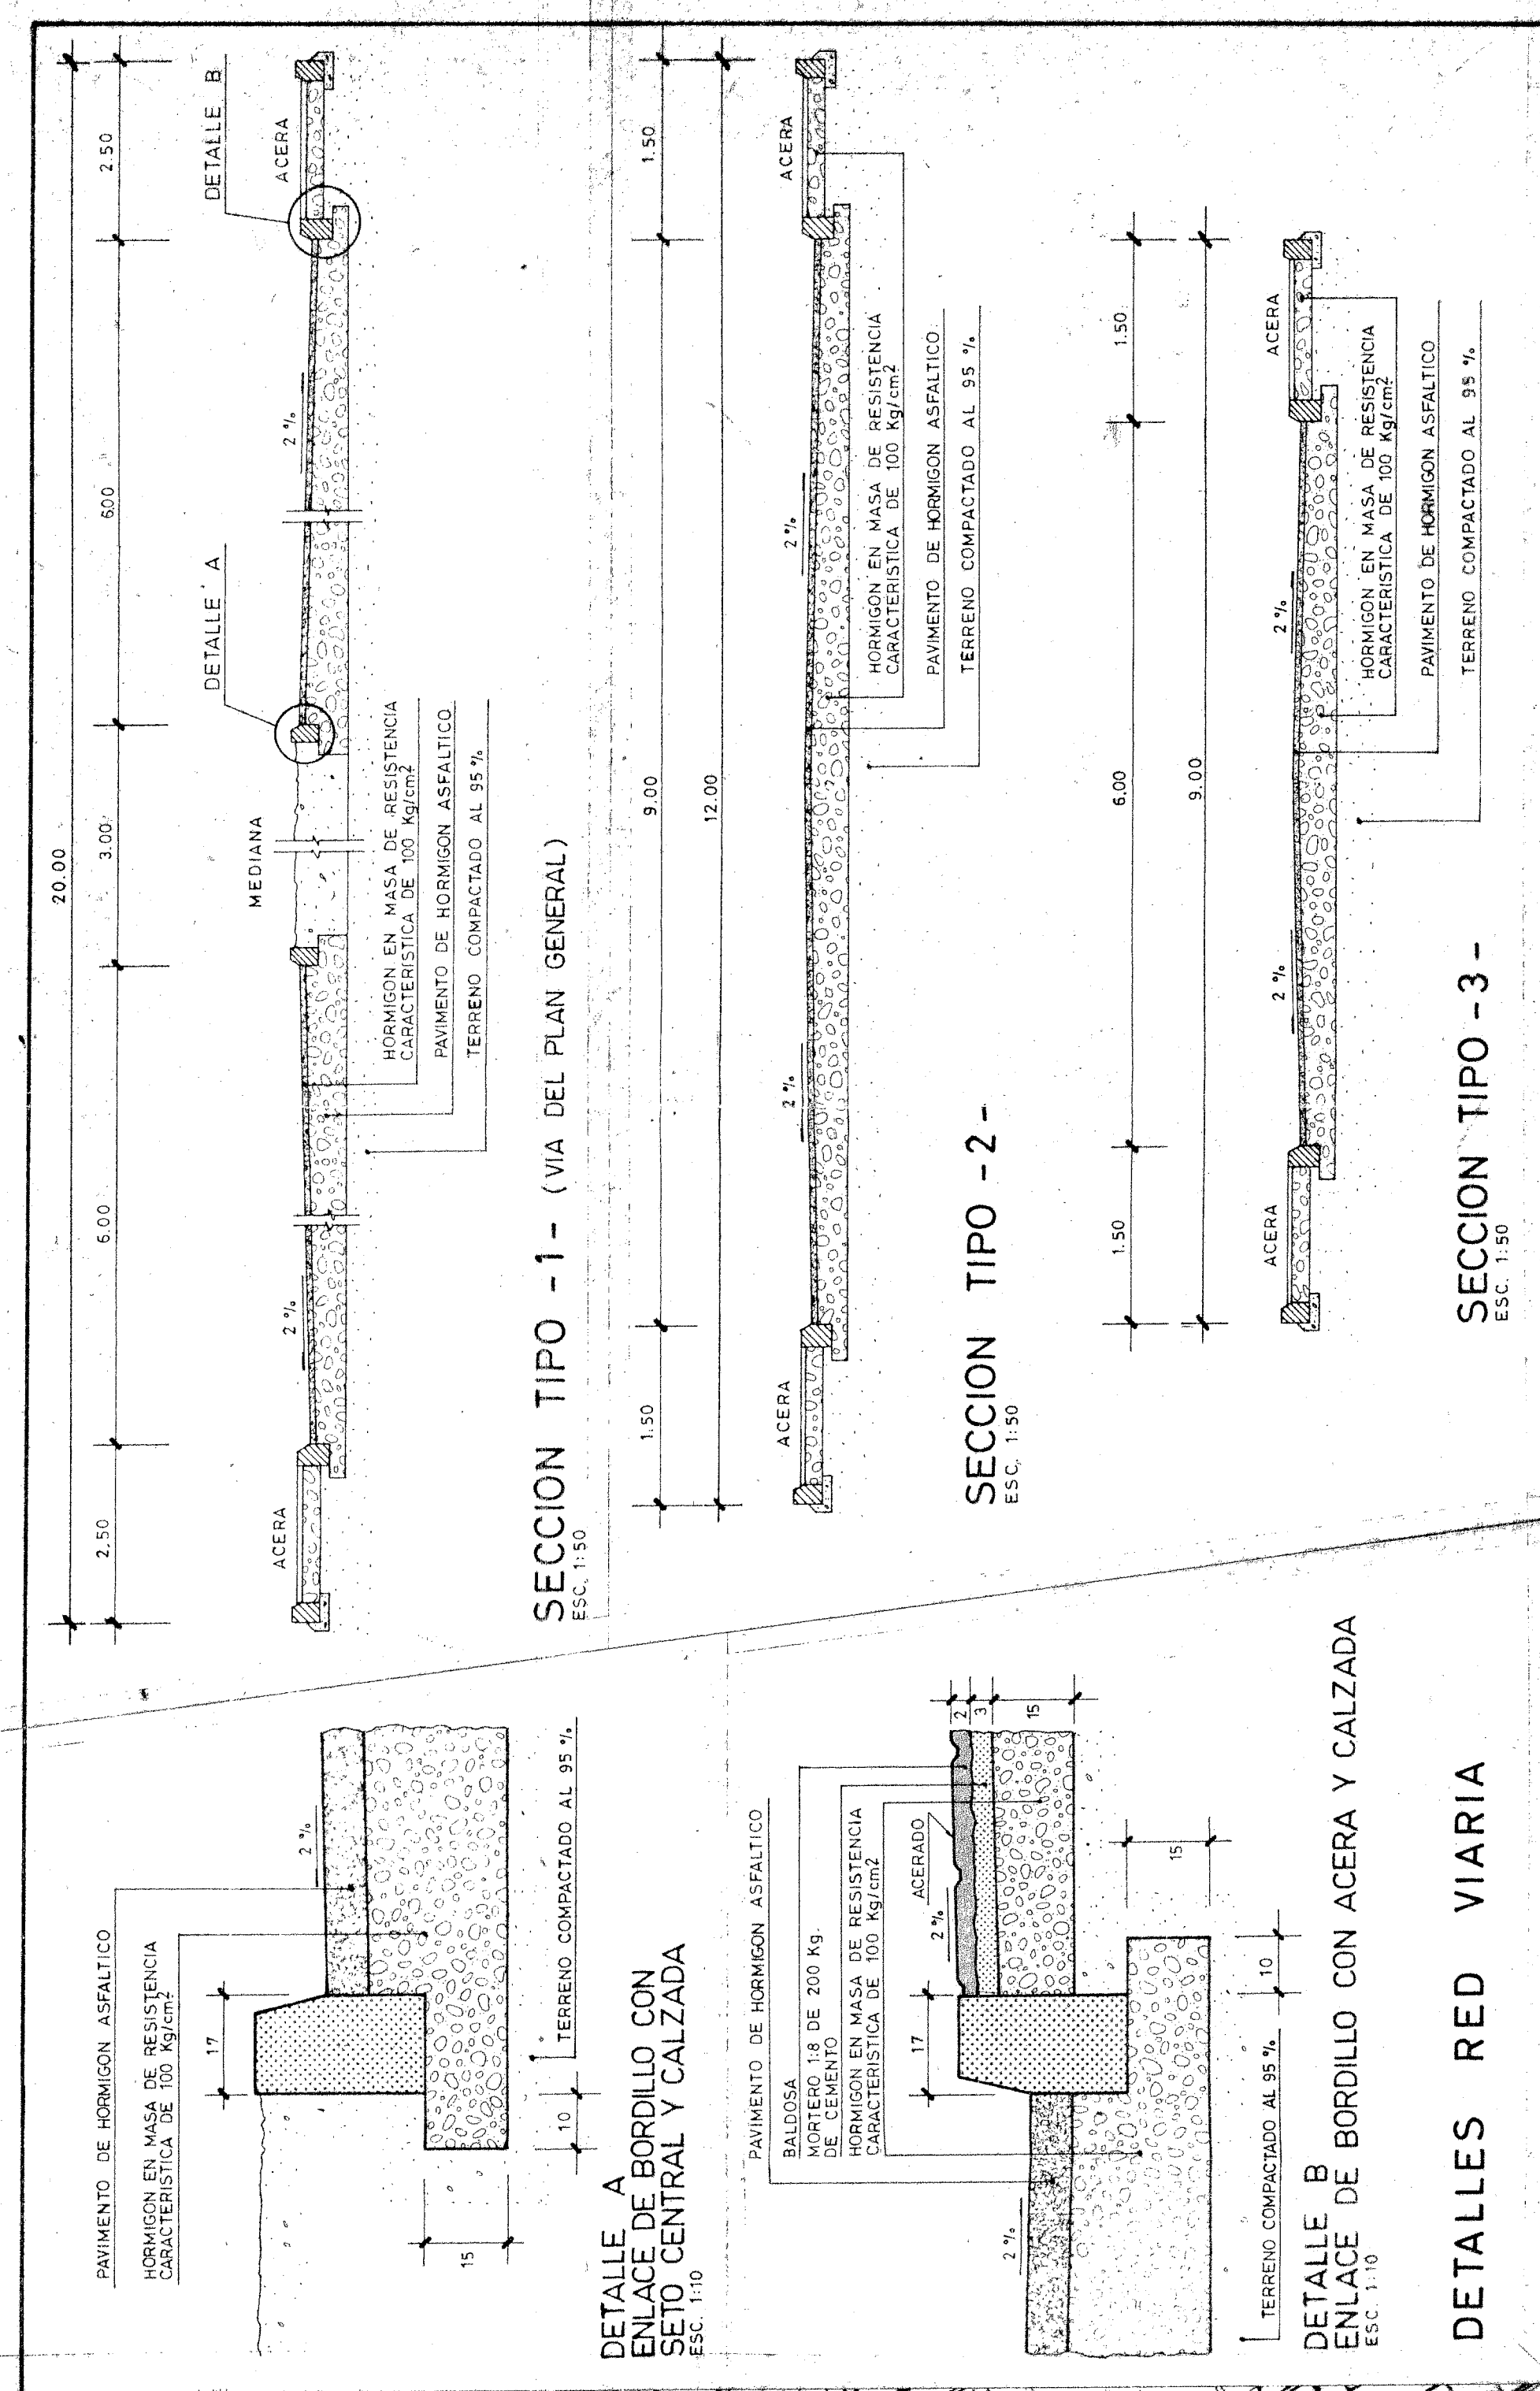

DETALLES RED VIARIA



PLAN PARCIAL DE ORDENACION
POLIGONO 7
POZUELO DE ALARCON - MADRID

PLANO INVOICADO **PLANIZABLE**
CON CANTIDAD **1.000.000** Y **25.000**
POR CADA DETERMINACION DEL
CONSEJO DE MADRID
ORDENACION DE MADRID
ELABORADO POR **4.073/4.074/6**
CON FECHA **29-7-78**
21 MAR 2002
LOCALIDAD **POZUELO DE ALARCON**
ESTADO **PLANIFICACION**
COMUNICACION **001077**

PLANEAMIENTO
19 RED VIARIA
SECCIONES
TIPOS Y
DETALLES
ESCALA 1:2000
APROBADO POR EL COMITE DE ORDENACION DEL AREA METROPOLITANA DE MADRID
SESION CELEBRADA EL DIA **13 JUN 1980** EN
Y COMPLETADA CON **1980** Y **1980**
MADRID
EL SECRETARIO GENERAL

ESTUDIO DE URBANISMO Y ARQUITECTURA
MADRID 13 C/ MAYOR Nº 77 TFNO. 24193000
FEDERICO ECHEVARRIA SAINZ-HORACIO DOMINGUEZ LOPEZ
MADRID
LOS **ARQUITECTOS**
REFORMADO JULIO 1979
LA PROPIEDAD
JUNTA PREVIA DE COMPENSACION