

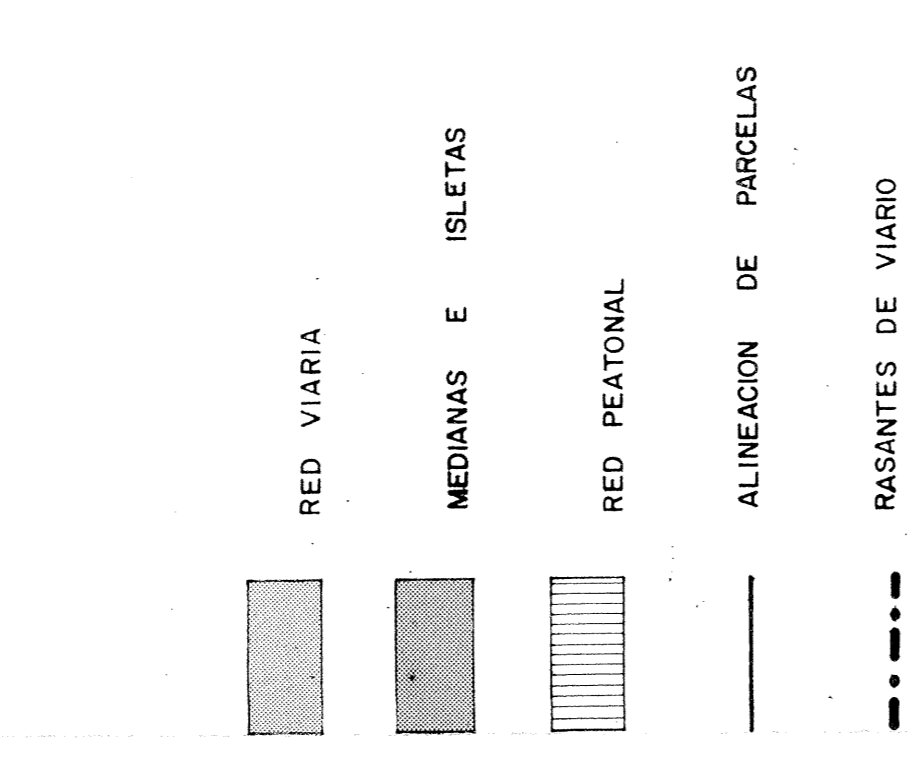


**JERARQUIZACION RED VIARIA**

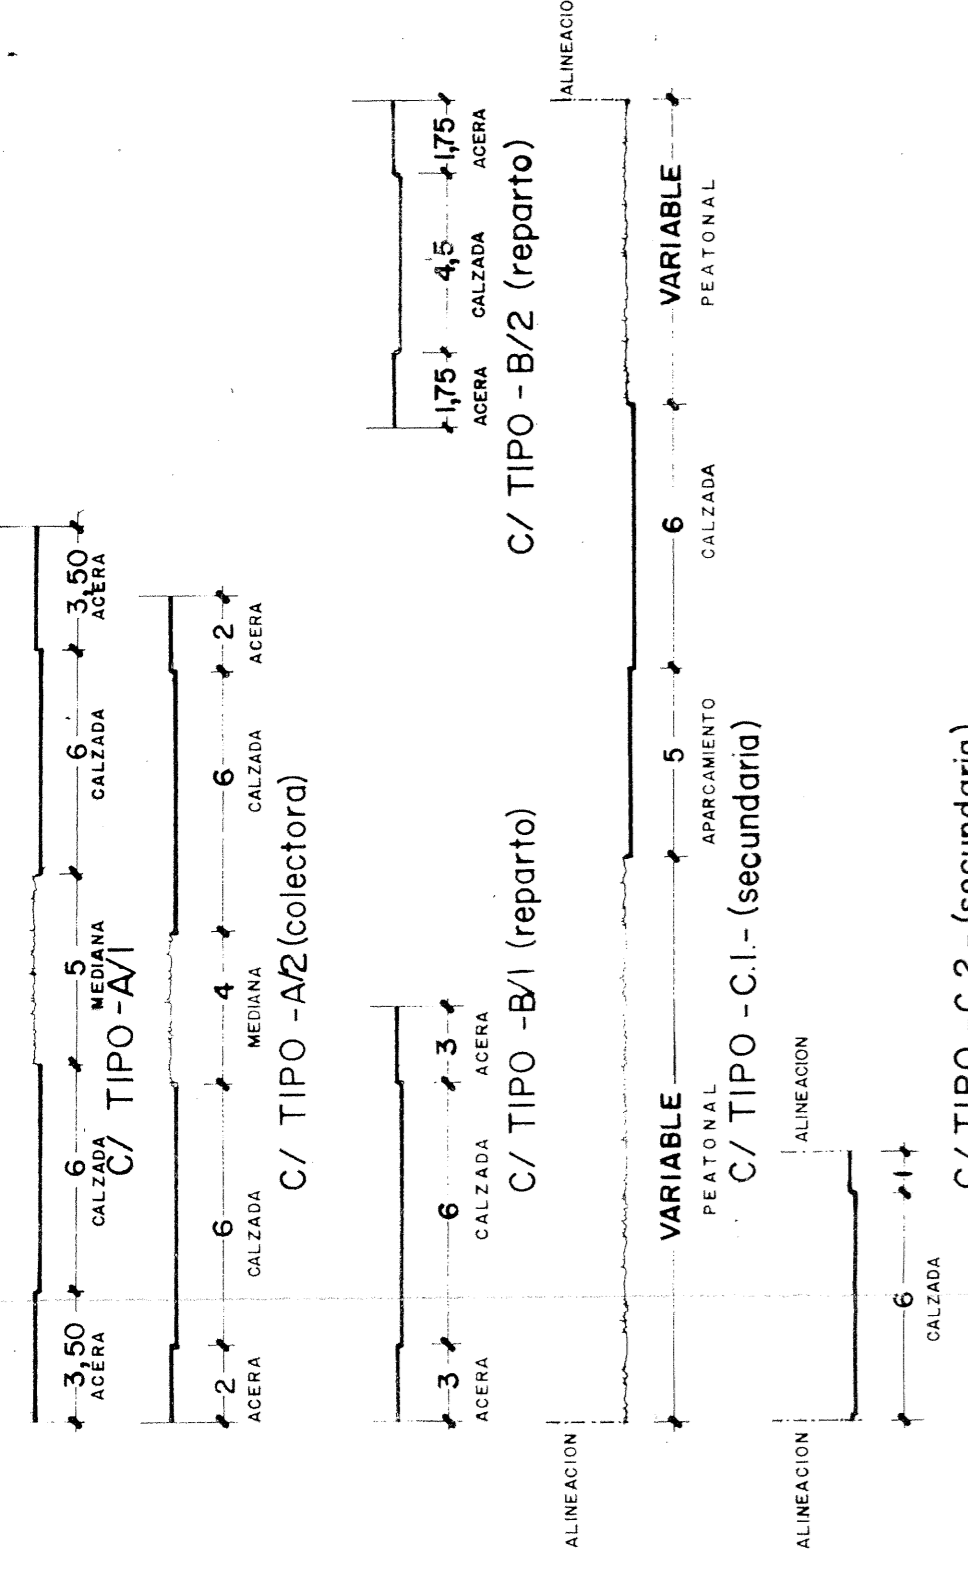

**TERMINO DE POZUELO DE ALARCON**

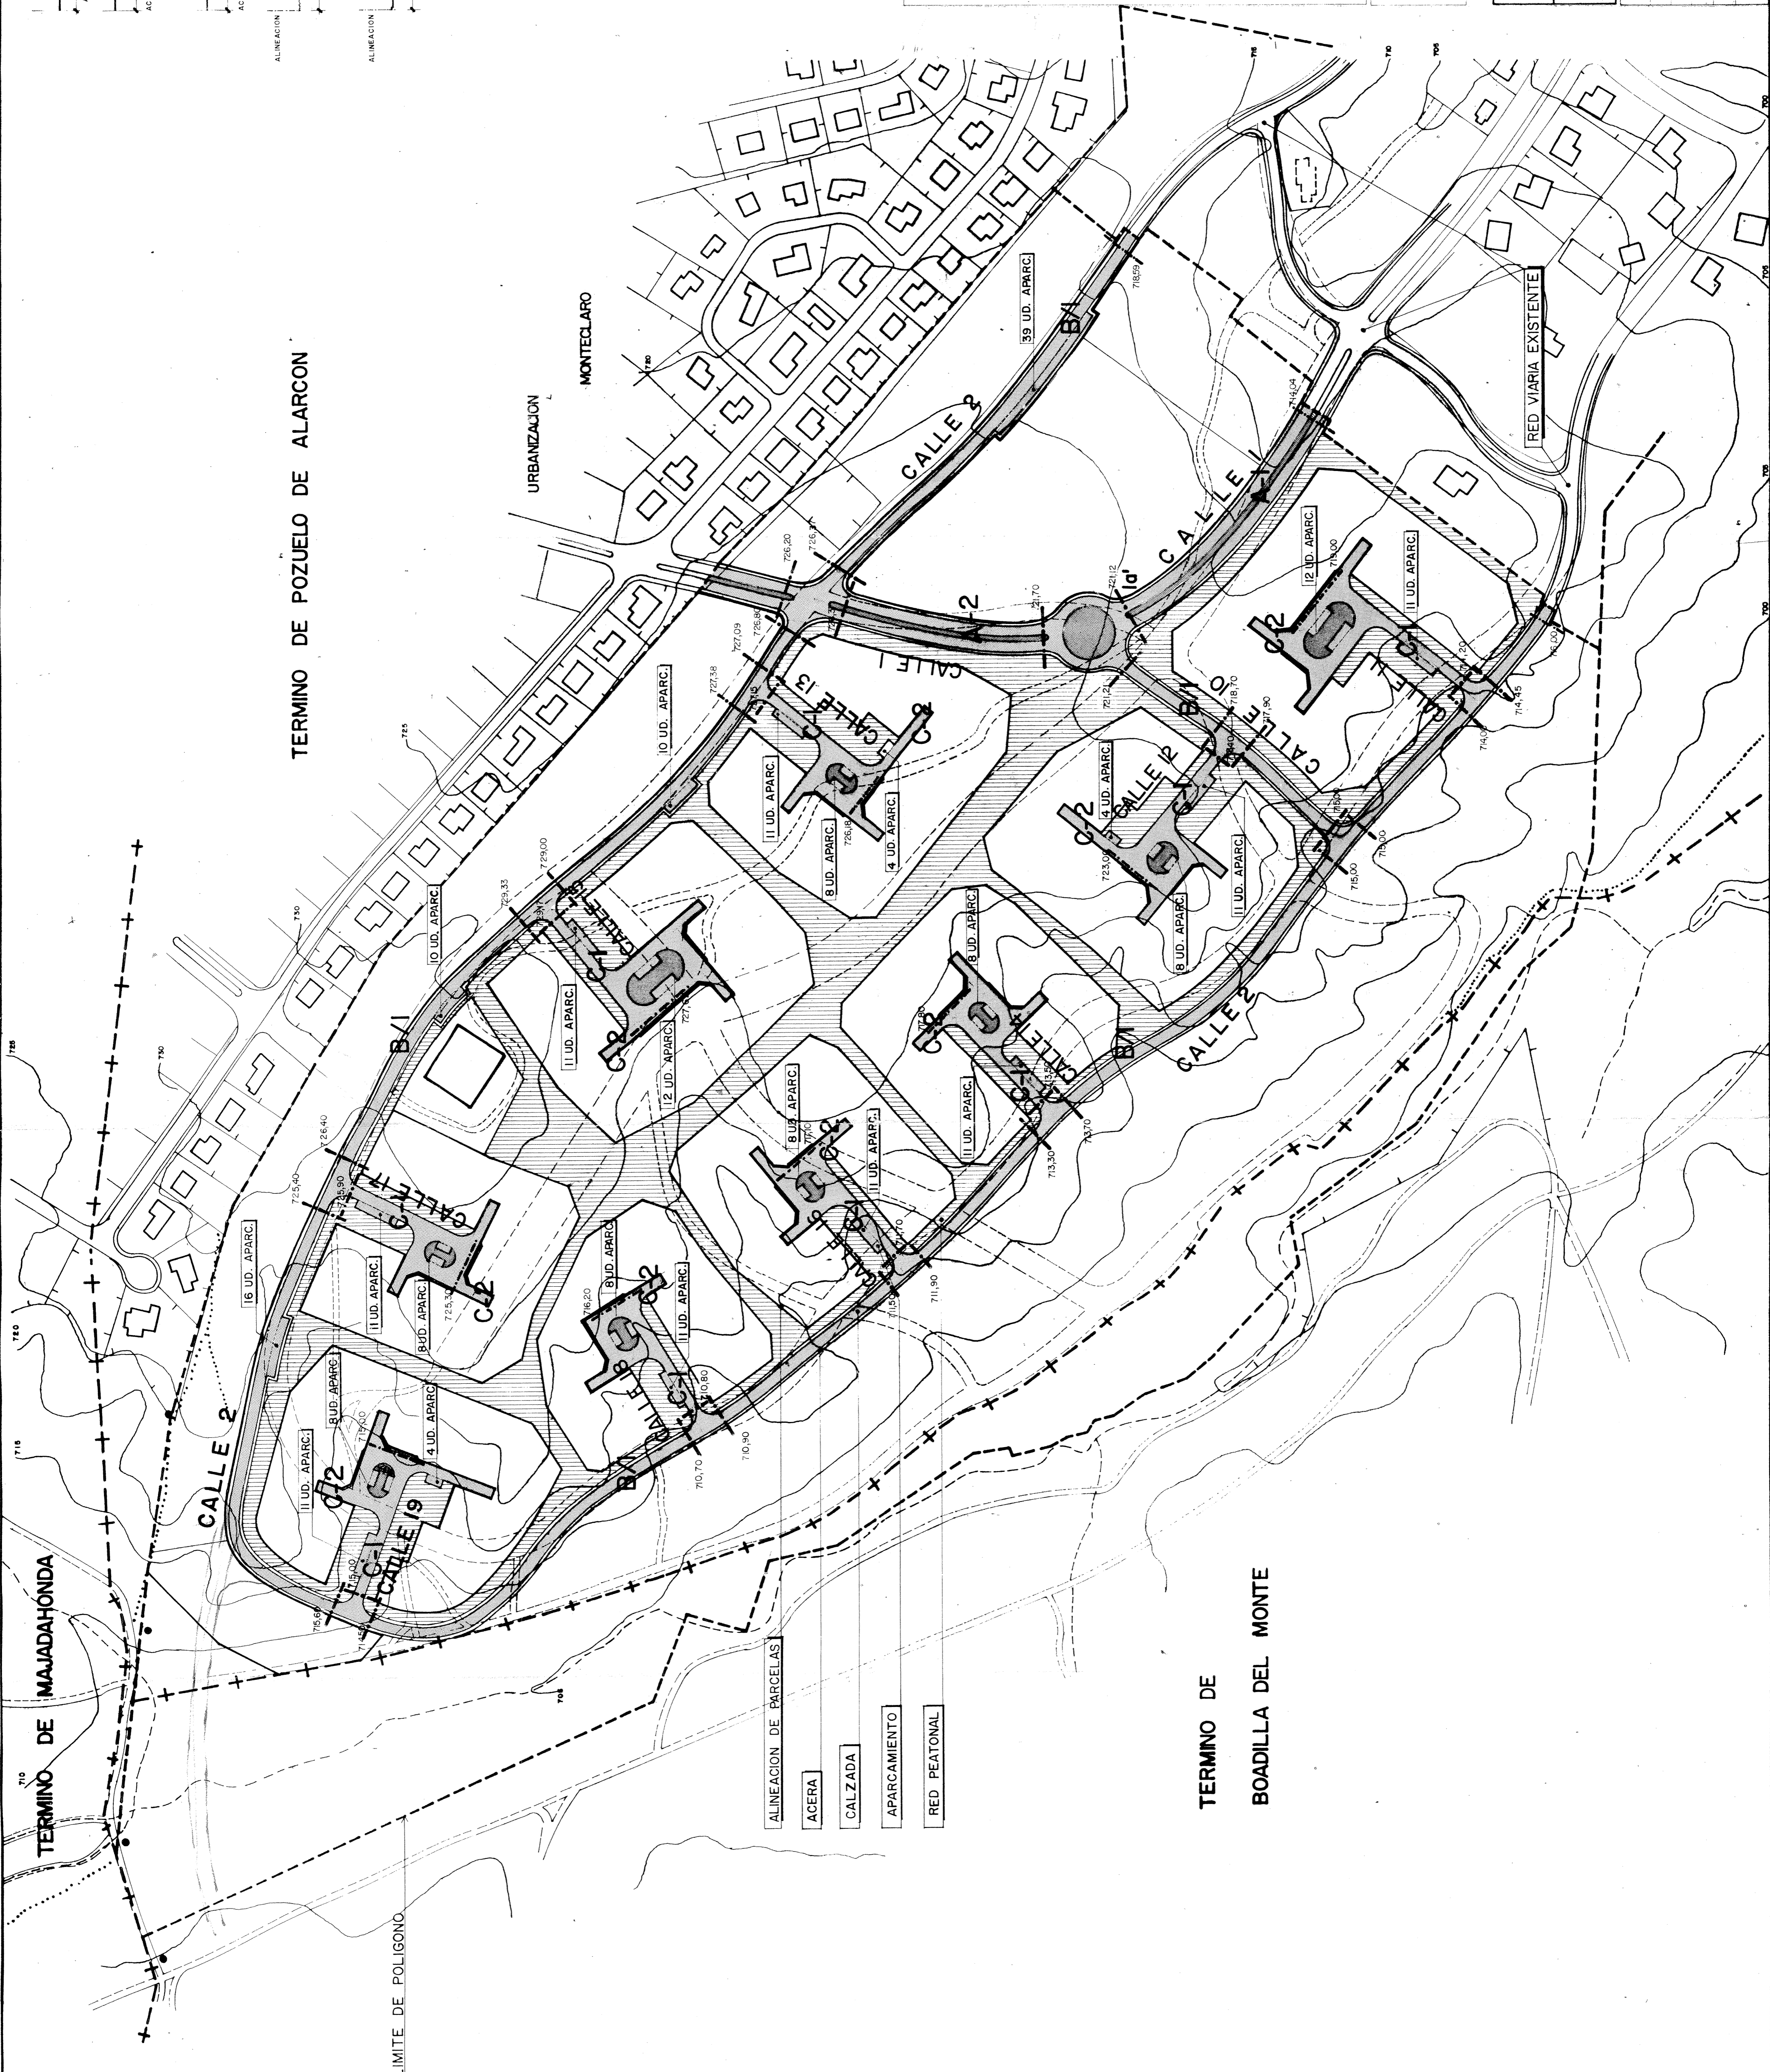

**TERMINO DE BOADILLA DEL MONTE**

**Administrative Notes:**

- VISTADO:** Stamp from the 'COMISION GENERAL DE PLANIFICACION URBANA DE MADRID' dated 3 JUN 1986.
- EL PRESENTE DOCUMENTO FUE OBJETO DE ACUERDO ADOPTADO A LA COMISION DE URBANISMO Y PLANIFICACION URBANA DE MADRID:** Dated 22 JUL 1986.
- COMUNIDAD DE MADRID:** Stamp dated 18 SET 1986.
- MODIFICACION DE PLAN GENERAL DE URBANISMO Y PLANIFICACION URBANA DE MADRID:** Dated 18 SET 1986.
- POZUELO DE ALARCON (BOADILLA DEL MONTE):** Project location.

**APROBACIONES**

COMUNIDAD DE MADRID  
CONSEJERIA DE OBRAS PUBLICAS  
DIRECCION GENERAL DE URBANISMO Y PLANIFICACION URBANA

**RED VIARIA**

**PROYECTO**

LA PROPIEDAD: MAYO-86

LOS ARQUITECTOS: JAVIER PREBENIO, WENCESLAO GARCIA, BONFALO VELASCO

PLANO Nº: 15.4