


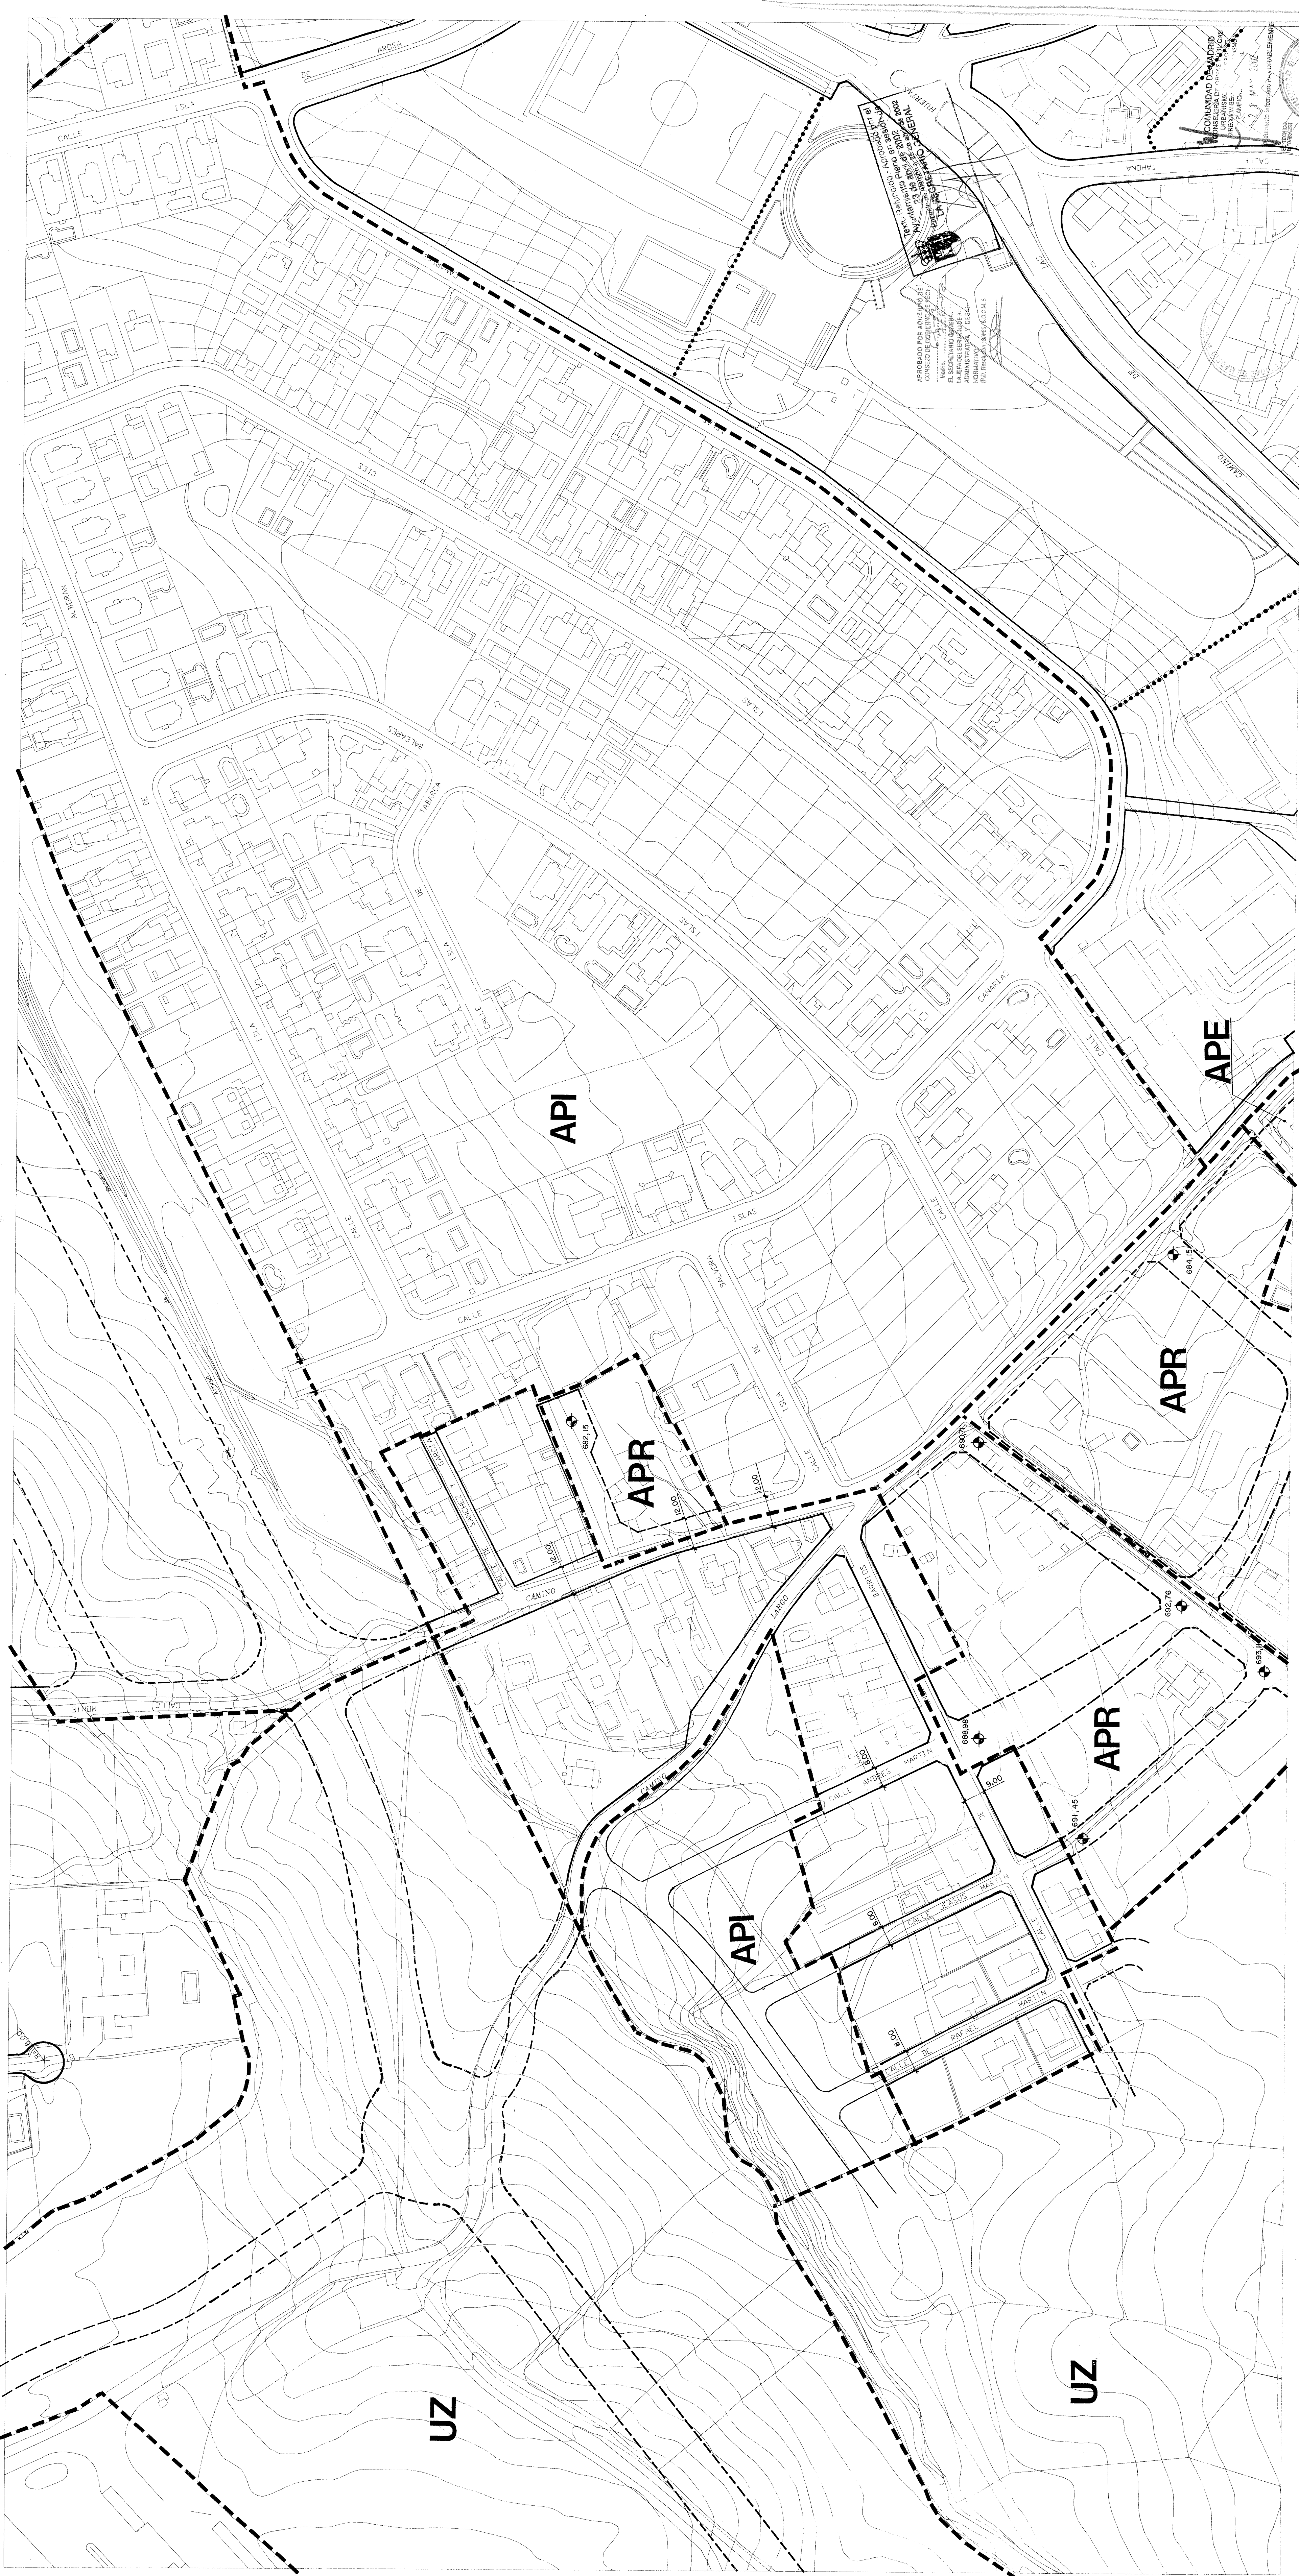


DELIMITACIONES	
	LIMITE DE TERMINO MUNICIPAL
	LIMITE DE NORMA ZONAL
	LIMITE DE AREAS
	LIMITE DE SISTEMA GENERAL ADSCRITO

ALINEACIONES	
	ALINEACION OFICIAL
	ALINEACION INDICATIVA
	ANCHURA OFICIAL
	RASANTE

SUELO URBANO	
APE	AREA DE PLANEAMIENTO ESPECIFICO
APR	AREA DE PLANEAMIENTO REMITIDO
API	AREA DE PLANEAMIENTO INCORPORADO
SISTEMA GENERAL	
S.G	SISTEMA GENERAL

SUELO URBANIZABLE	
UZ	URBANIZABLE
SUELO NO URBANIZABLE	
NUP (I)	NO URBANIZABLE PROTEGIDO - INFRAESTRUCTURAS.
NUP (F)	NO URBANIZABLE PROTEGIDO - FORESTAL.

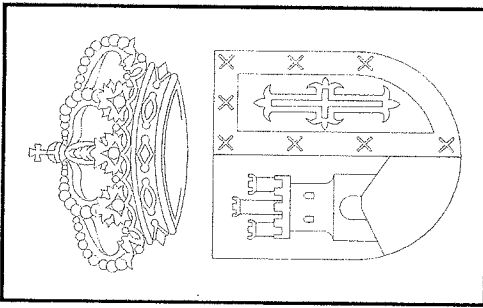

REVISION Y ADAPTACION
DEL PLAN GENERAL DE
ORDENACION URBANA
POZUELO DE ALARCON

SERVICIO DE PLANEAMIENTO
Y GESTIÓN URBANÍSTICA
DEL AYUNTAMIENTO DE
POZUELO DE ALARCON

DOCUMENTO		APROBACION		DEFINITIVA	
		ALINEACIONES Y RASANTES EN SUELO URBANO		4	
ESCALA		1:1.000		PLANO Nº	
FECHA		FEBRERO 2002		HOJA Nº	
HOJA Nº		3707-S		3.3-C	