




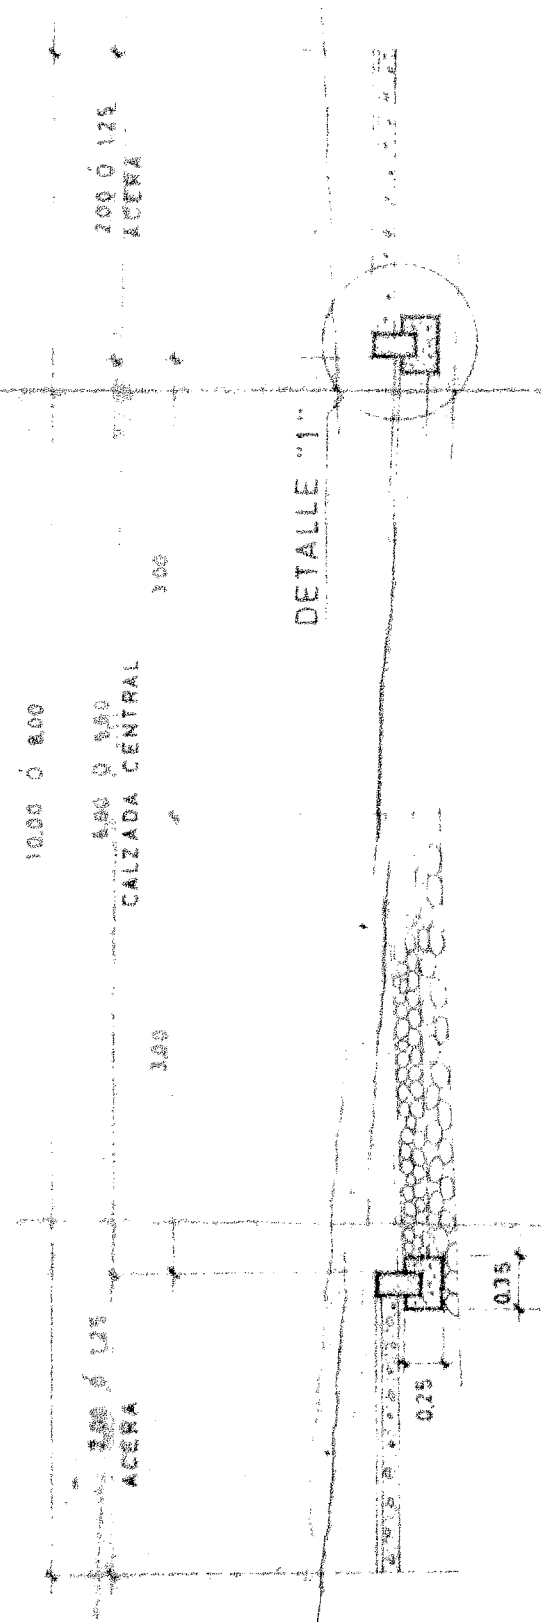

SECCION TIPO DE CALLE
ESCALA 1:50

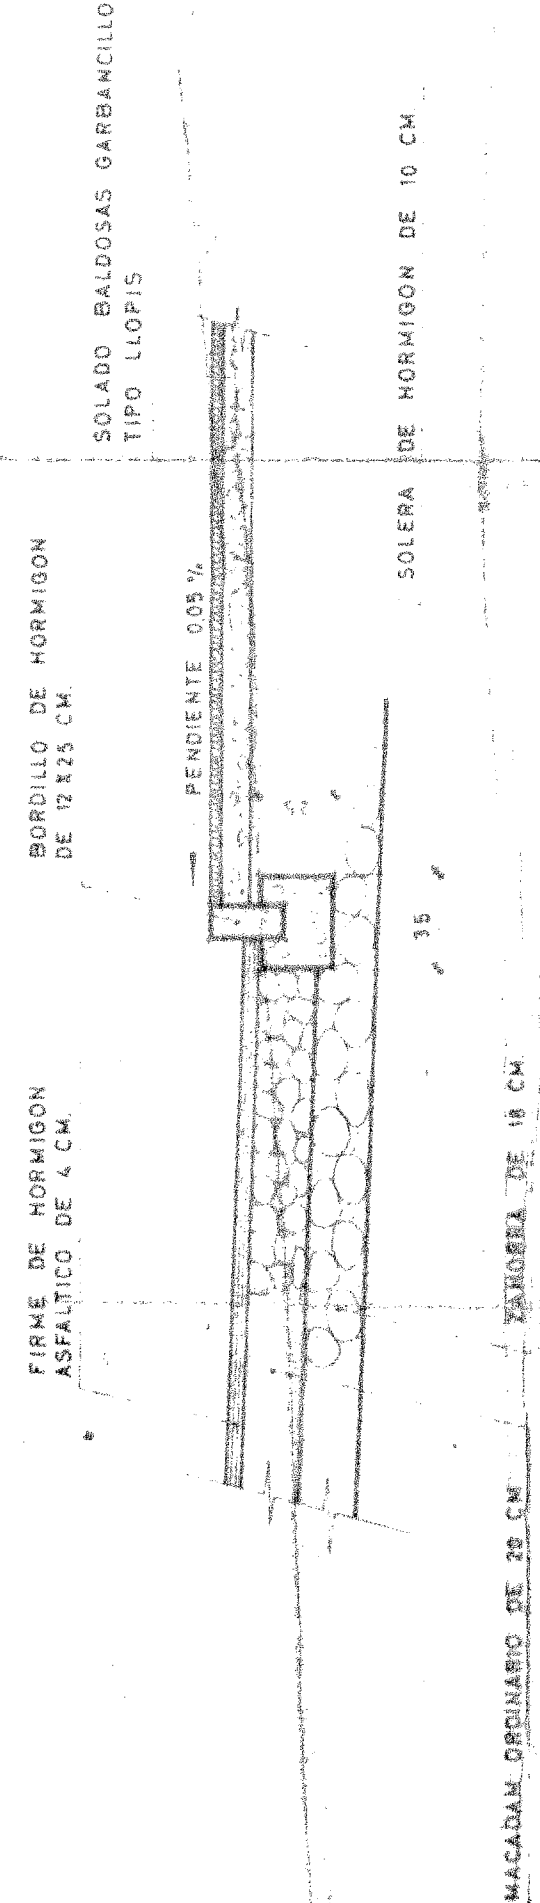


DETALLE "I"
ESCALA 1:25

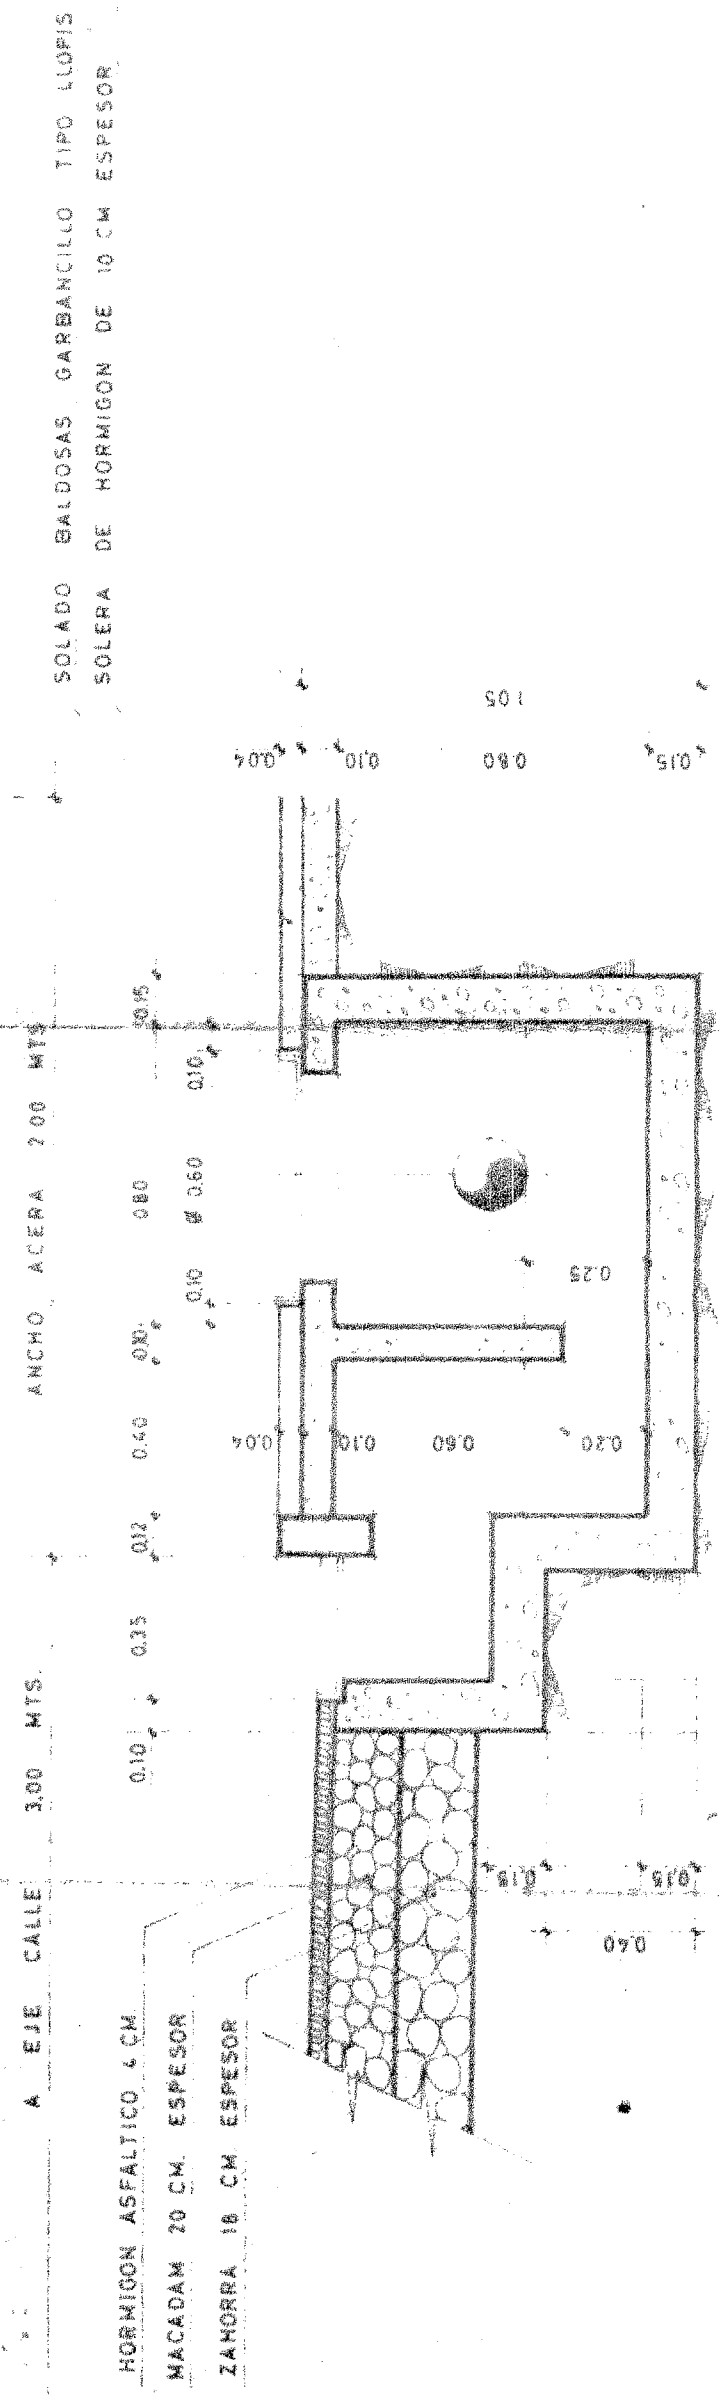

SUMIDERO TIPO
ESCALA 1:20

SECCION

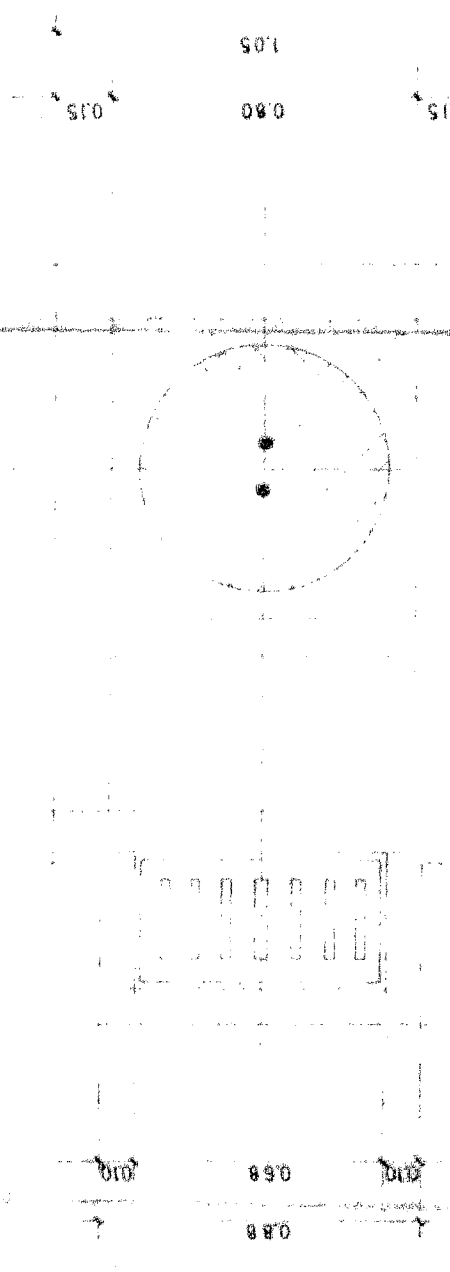

PLANTA




Aprobado por la Comisión Delegada del Área Metropolitana de Madrid, en sesión celebrada el día 9 ABR. 1975 y RESOLUCION 25 SET. 1975

ESTE PLANO CORRESPONDE AL EXPEDIENTE N.º

Madrid, 10 DIC. 1975
El Secretario General,

PLANO INICIADO 9-7-75 y Resolución 25-7-75

PROYECTO DE URBANIZACION EN EL


COMUNIDAD DE MADRID
DIRECCION GENERAL DE OBRAS PUBLICAS
DIRECCION GENERAL DE URBANISMO Y PLANEACION REGIONAL
21 MAY 2002



