

AYUNTAMIENTO DE POZUELO DE ALARCON
(MADRID)


Proyecto de Abastecimiento
y Distribución de Aguas

Año 1932

INGENIERO DE CAMINOS, MUNICIPAL
D. Felipe Garre Comas

PLANO

ESCALA 1:1000

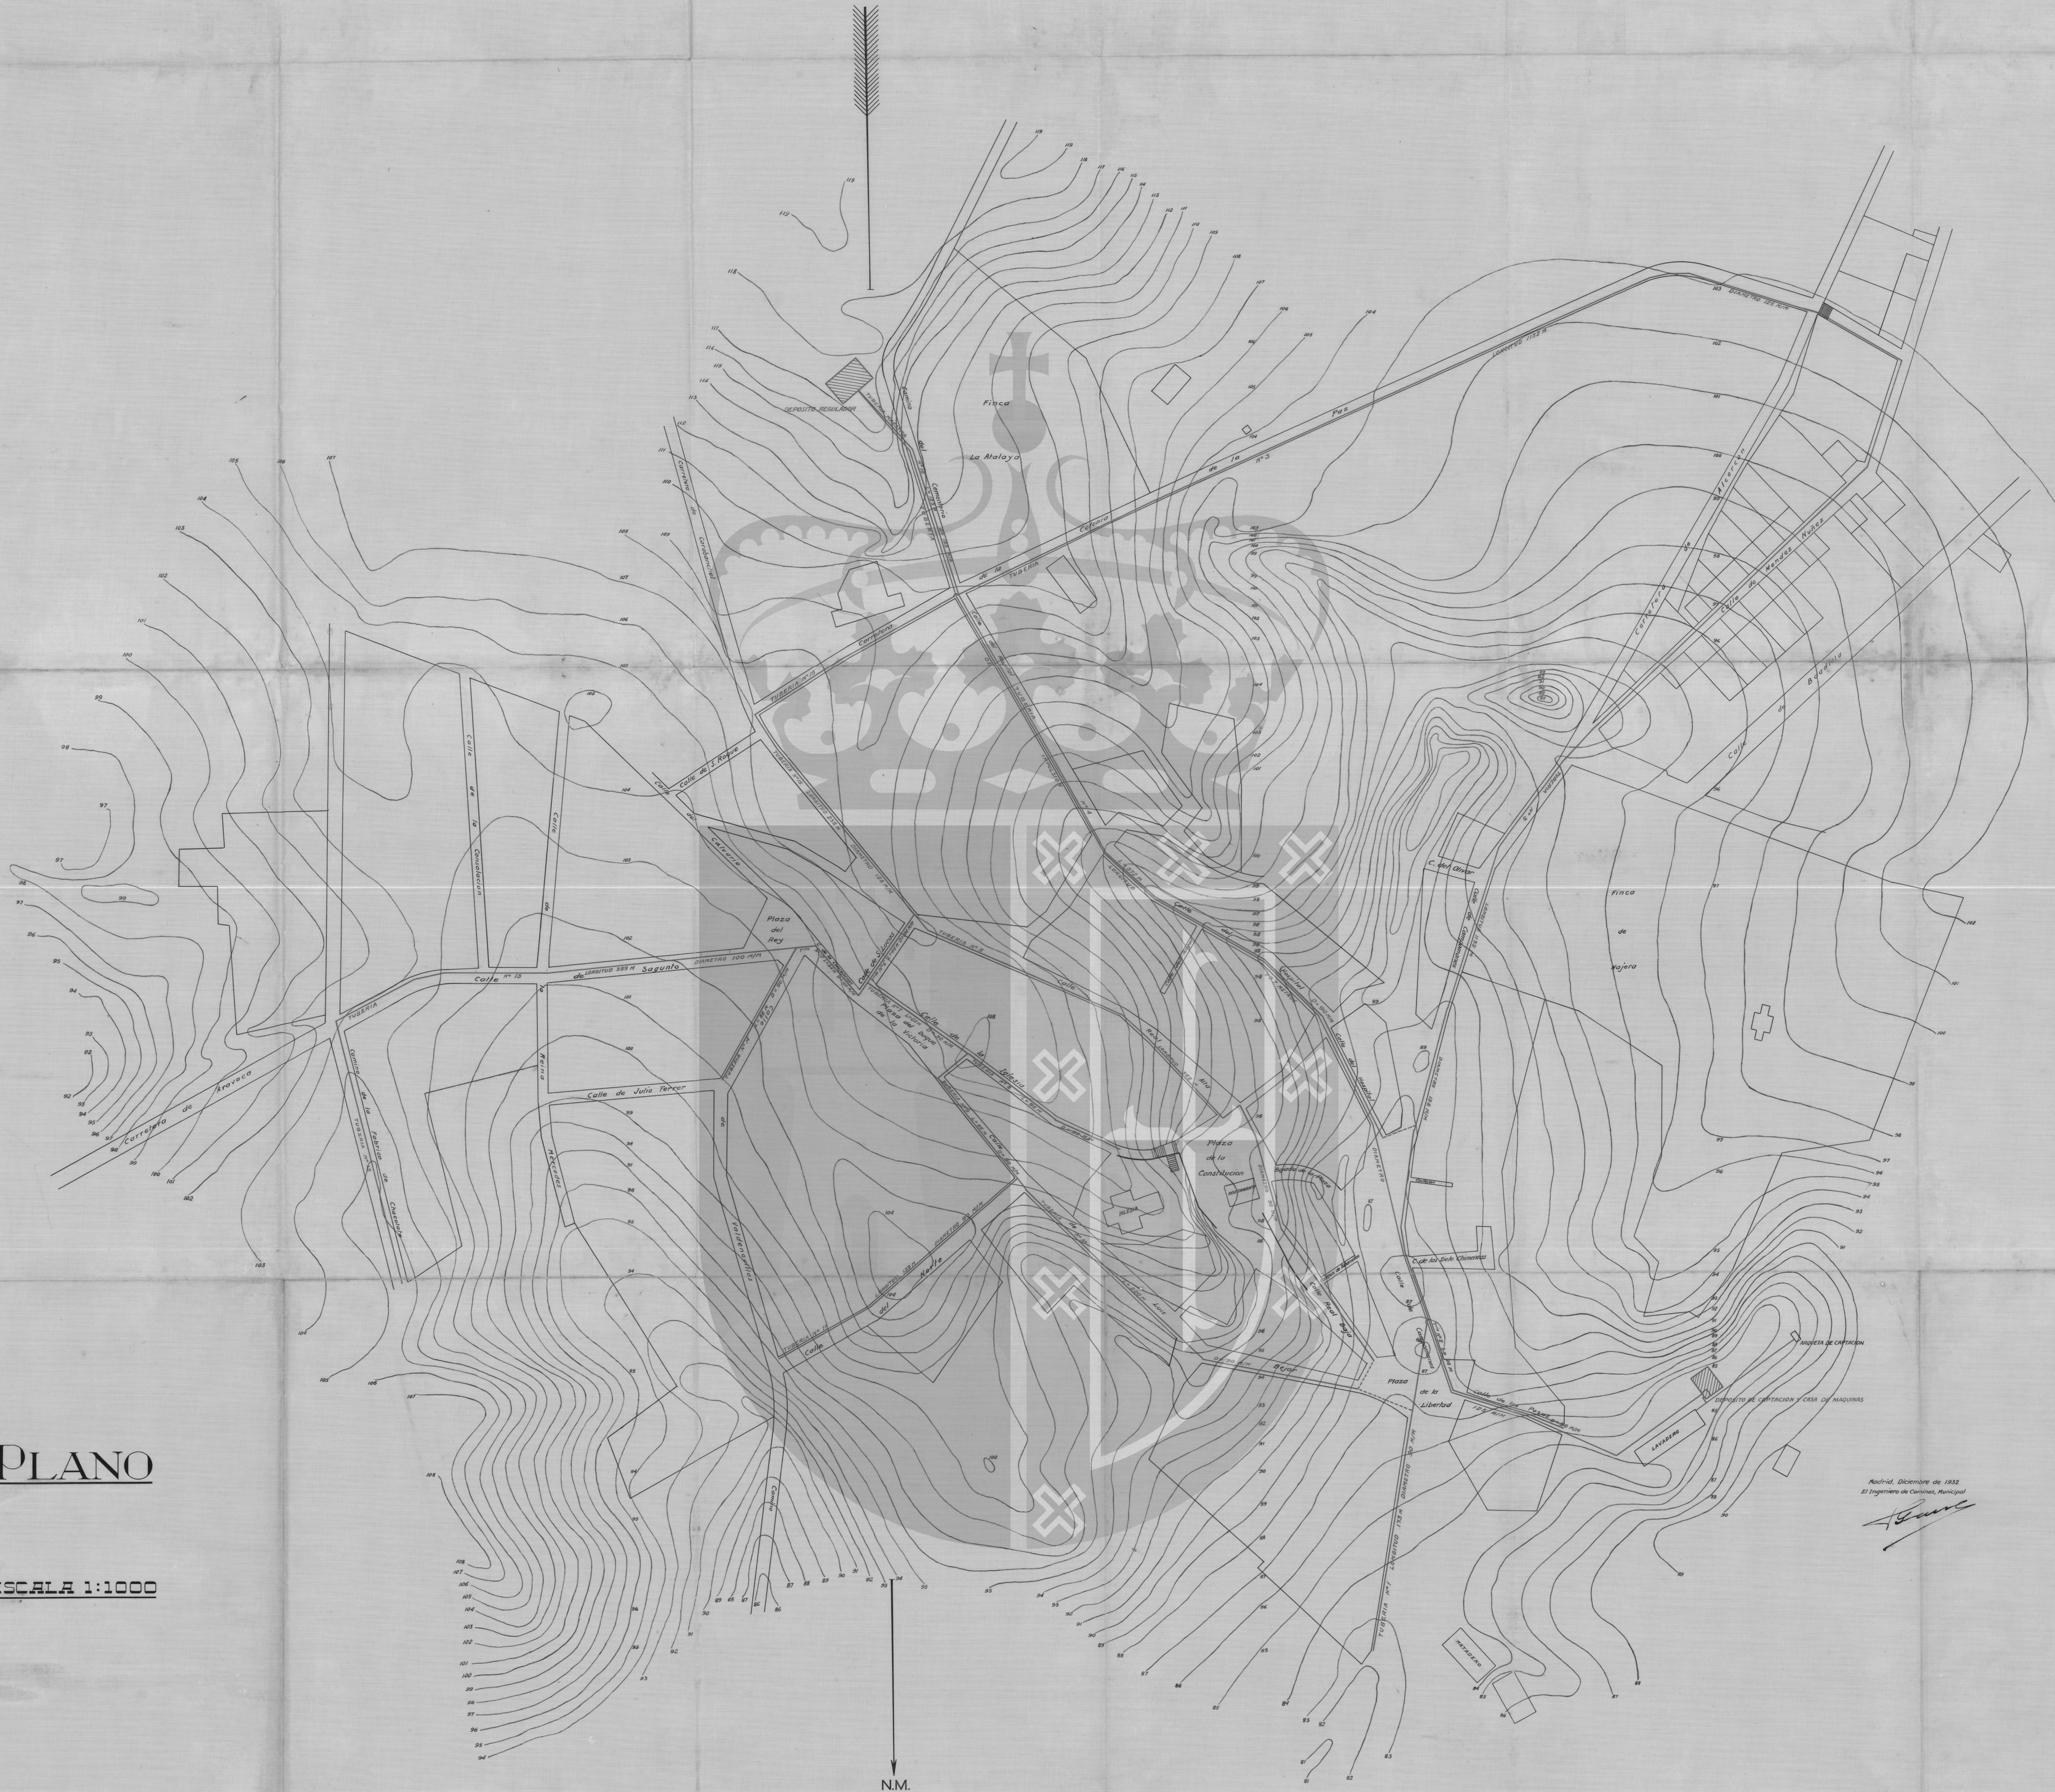

Madrid, Diciembre de 1933
El Ingeniero de Caminos, Municipal

Carac

