


CASA DE CAMPO

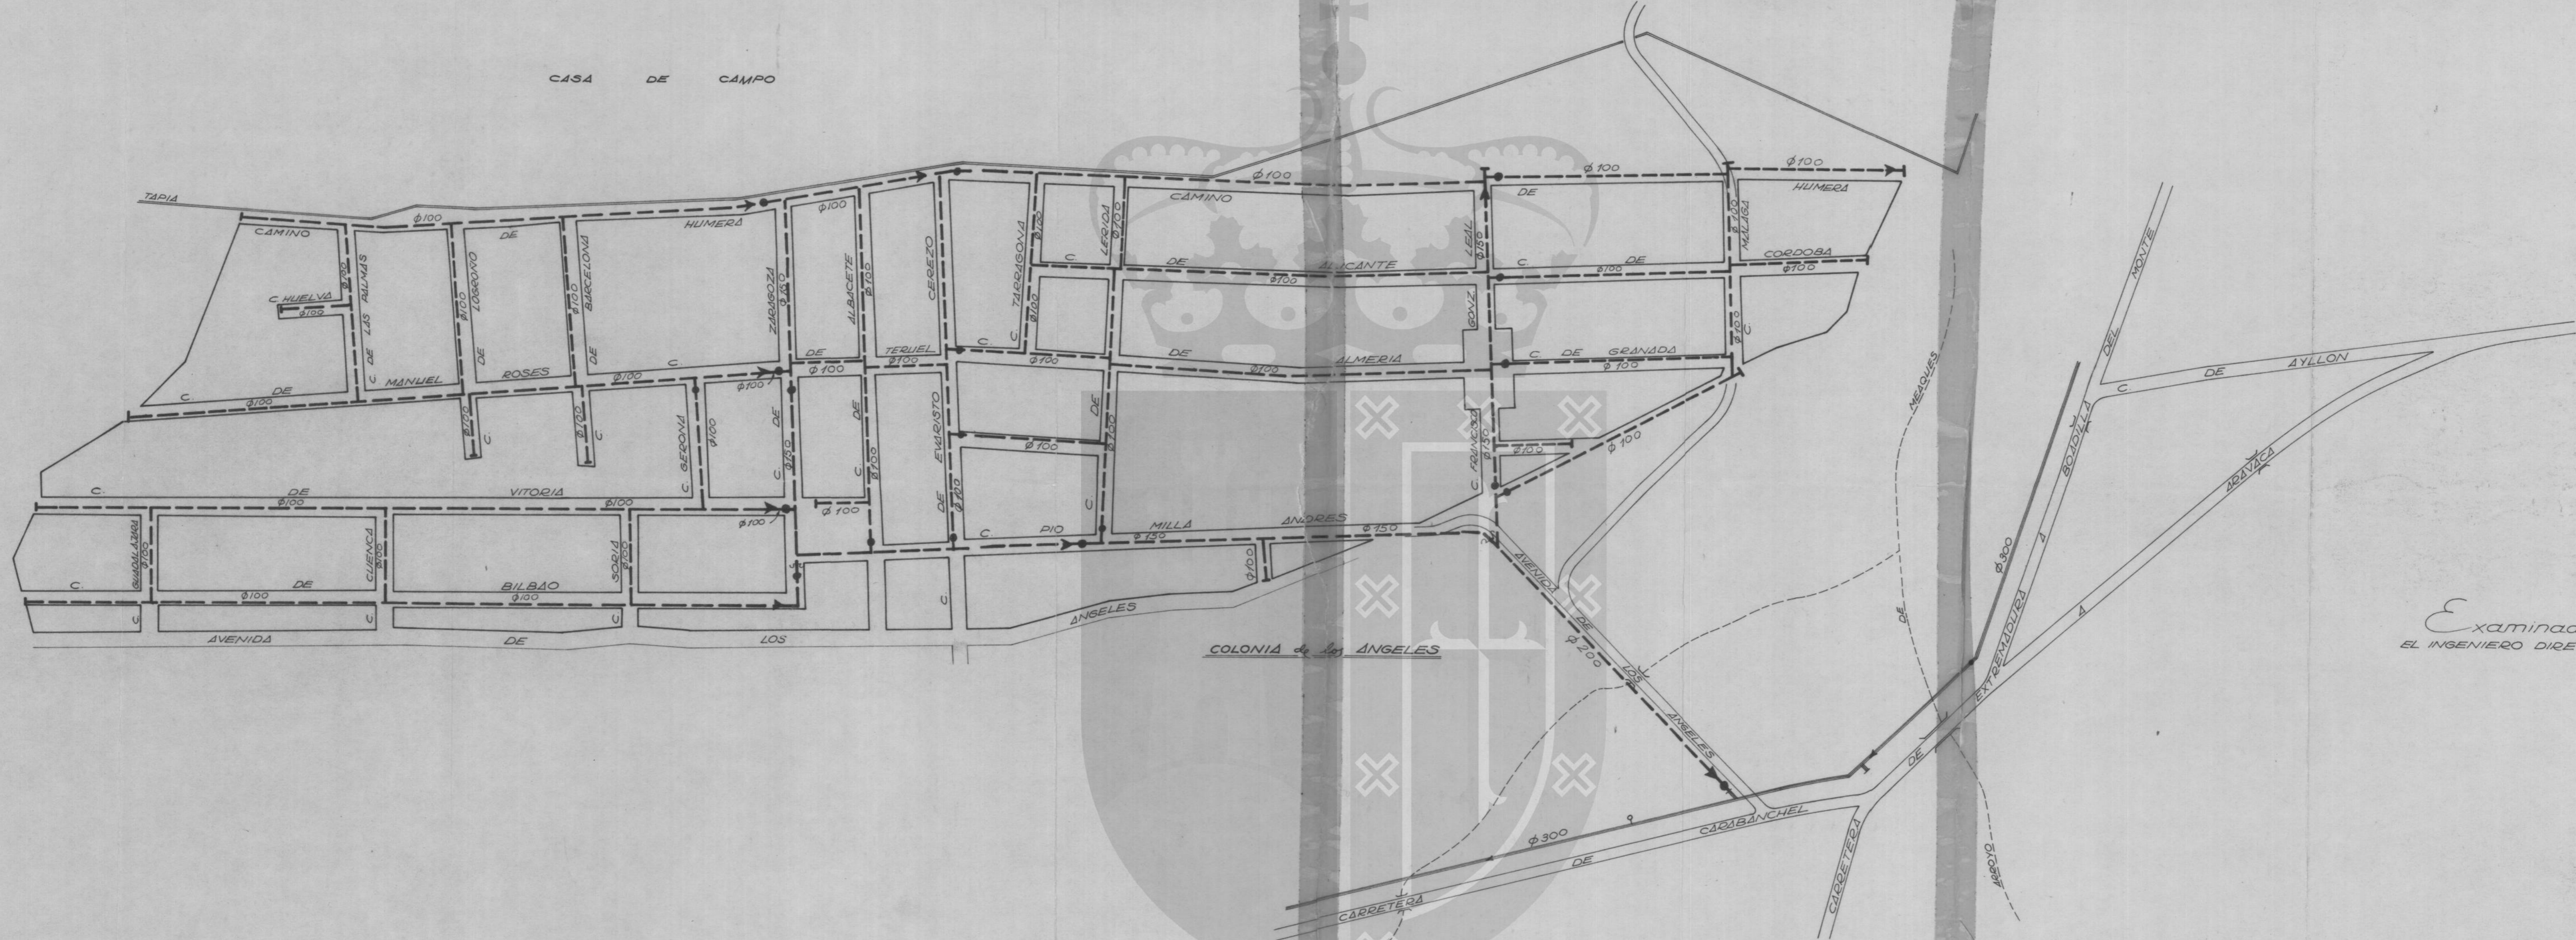

ESCALA 1:2000

Madrid 15 de Enero de 1973
EL INGENIERO AUTOR DEL PROYECTO

M. L. L.

Examinado:
EL INGENIERO DIRECTOR