


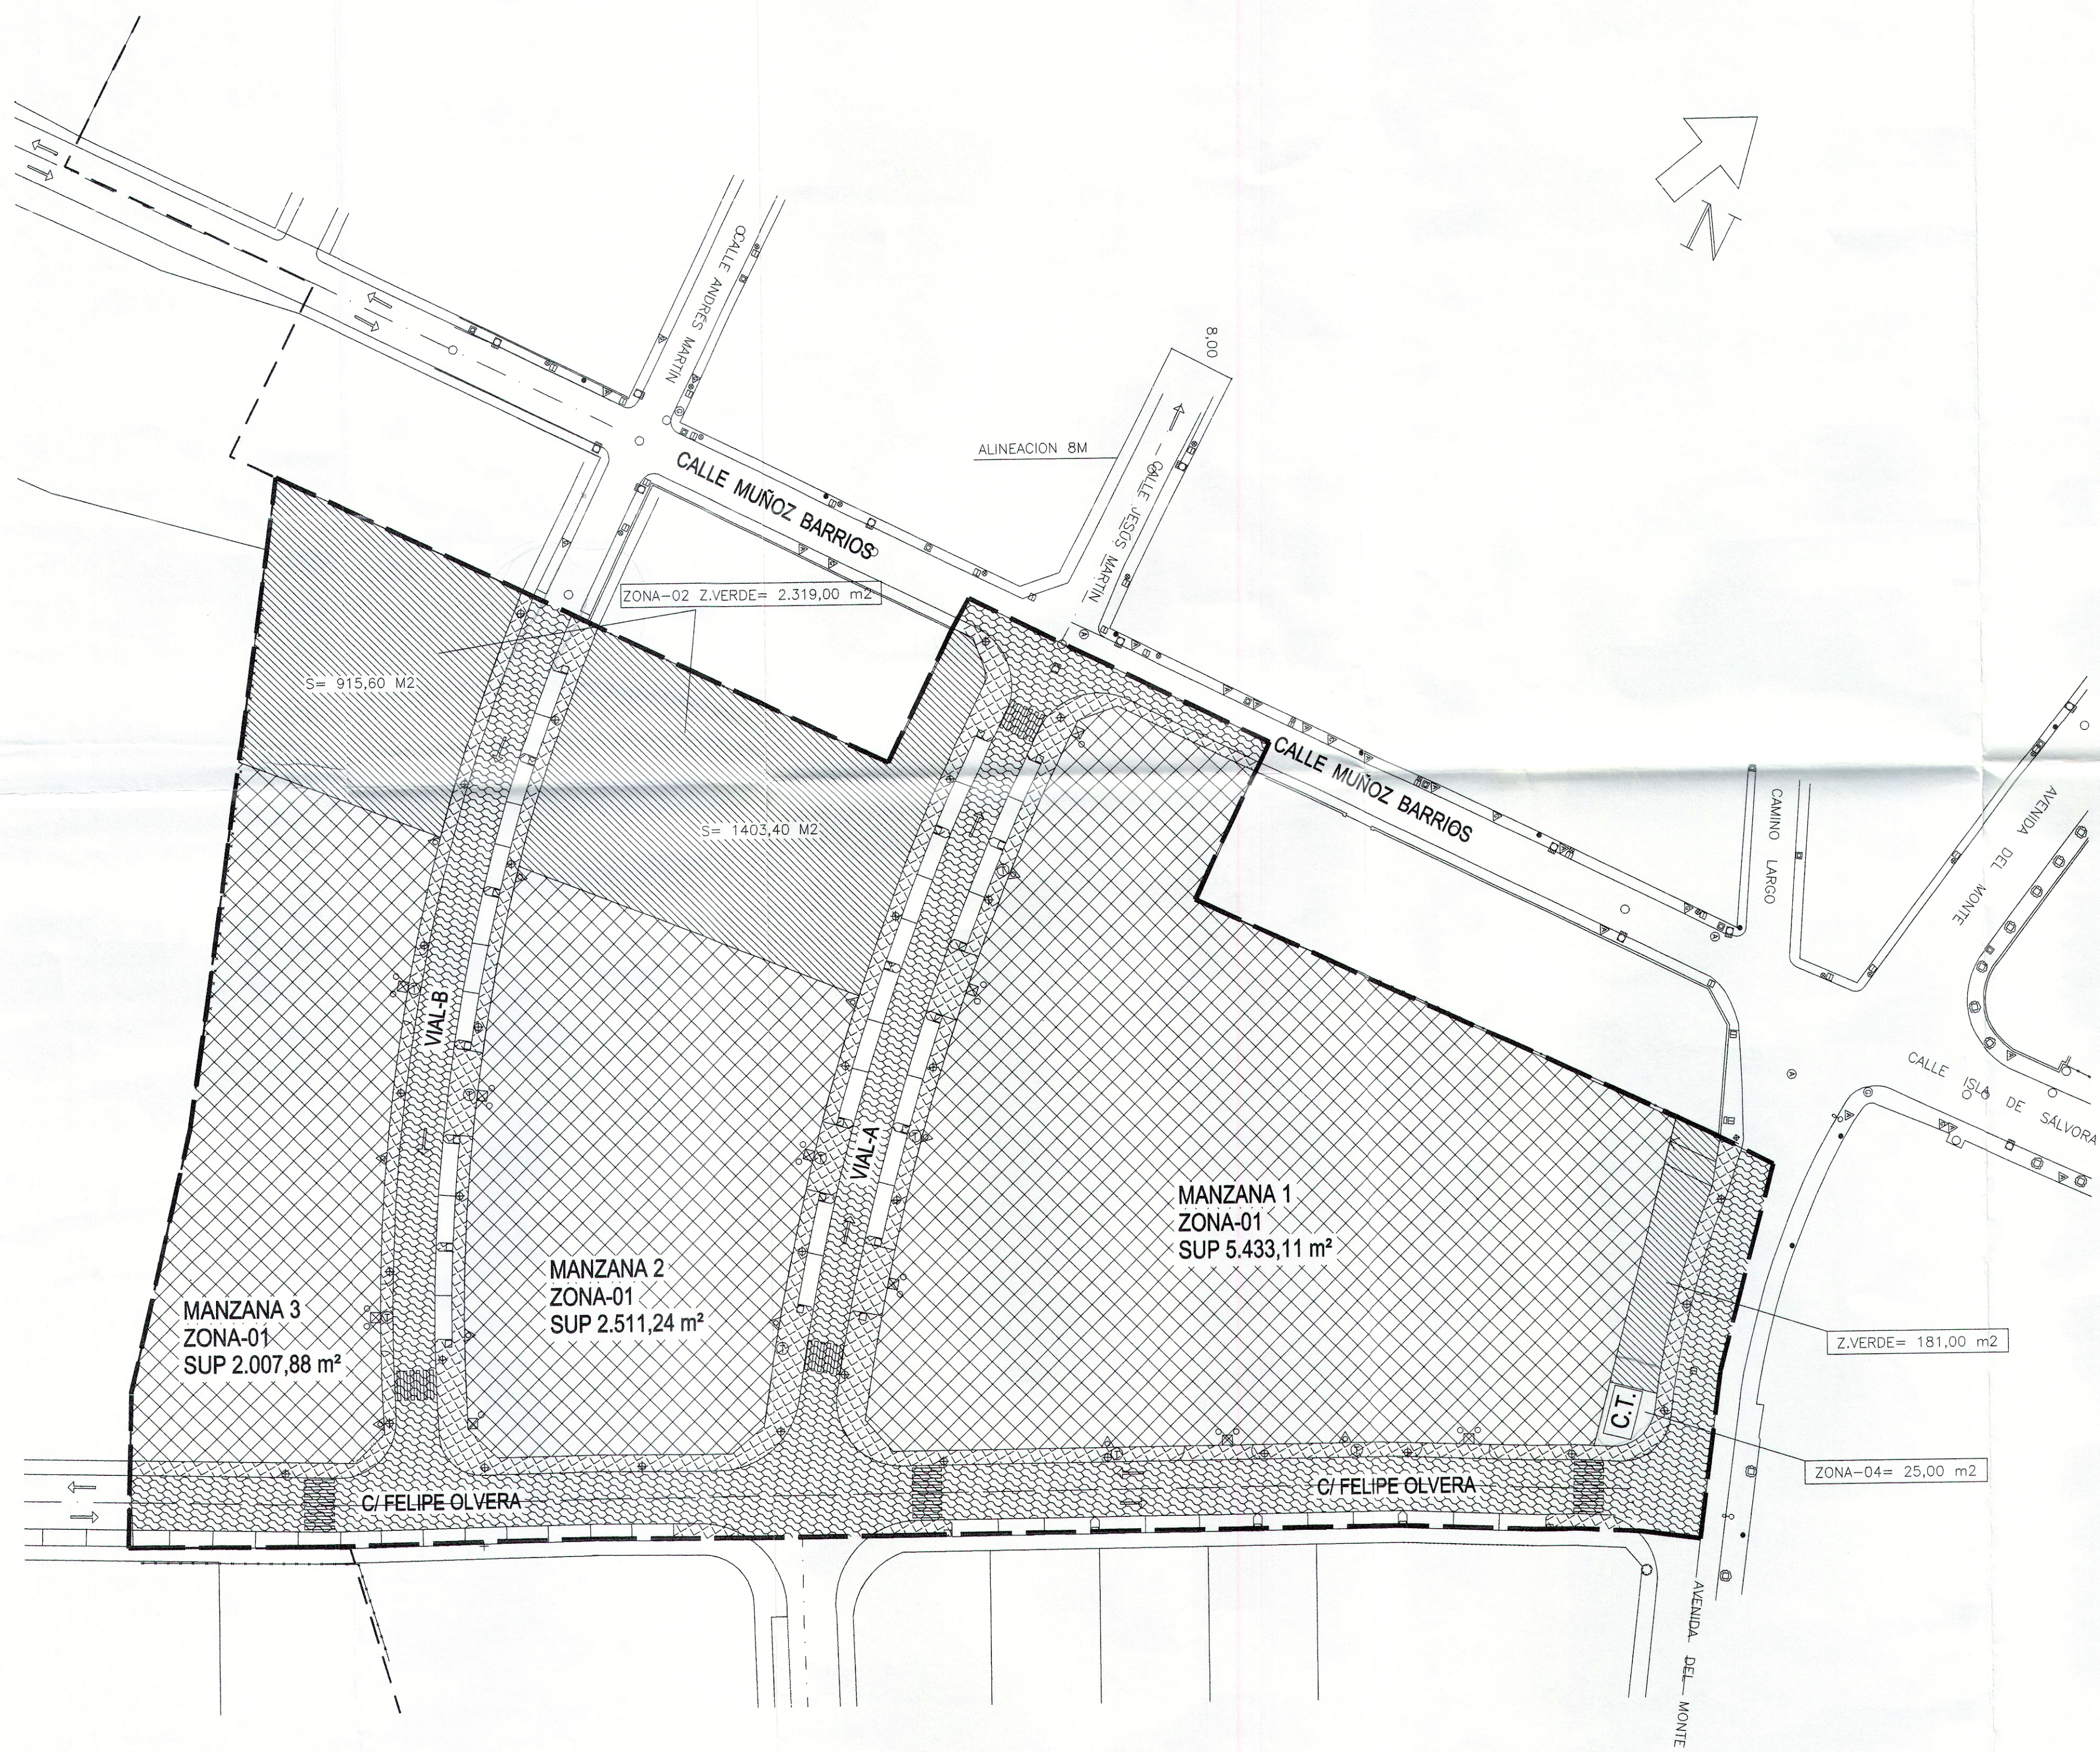

SUPERFICIES				
FINCA ①	FINCA ②	FINCA ②	VIARIO EXISTENTE	TOTAL A. P. R.
12.019,66 m²	3.549,14 m²	693,00 m²	798,25 m²	17.060,05 m²

ZONIFICACIÓN		
Ámbito A.P.R. 3.3- 07		Superficies m²
	Parcial	Total
ZONA-01		
ZONA-01 Grado-4 Residencial Unifamiliar.	9.952,23	9.952,23
ZONA-02		
ZONA-02 (ELV) Espacios Libres -Zonas Verdes.	2.500,00	2.500,00
ZONA-03 RED VIÁRIA (IVL)		
Aceras	1.394,04	
Calzadas	2.620,73	
Aparcamientos	568,05	
		4.582,82
ZONA-04 (ELP)		
Centro de Transformación	25,00	25,00
SUPERFICIE TOTAL RESULTANTE		17.060,05

PLAN PARCIAL DE REFORMA INTERIOR.
APR 3.3-07. C/ Felipe Olvera / Muñoz Barrios.

Plano:	ZONIFICACION			
Escala:	1/500	Fecha:	Septiembre-2005	Sustituye a:
				Sustituido por:
				Plano N°
El Arquitecto: Eduardo Ramos Caprani.				P-3