



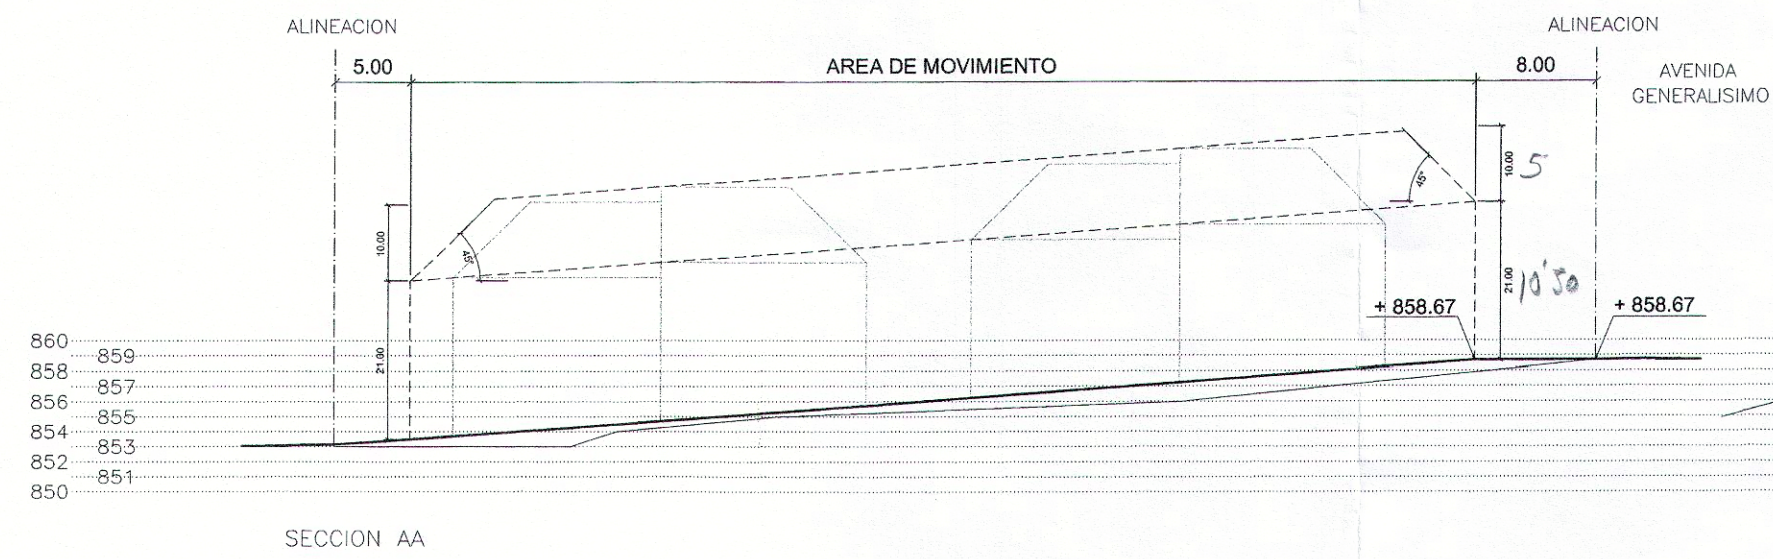

AREA DE MOVIMIENTO DE LA EDIFICACION

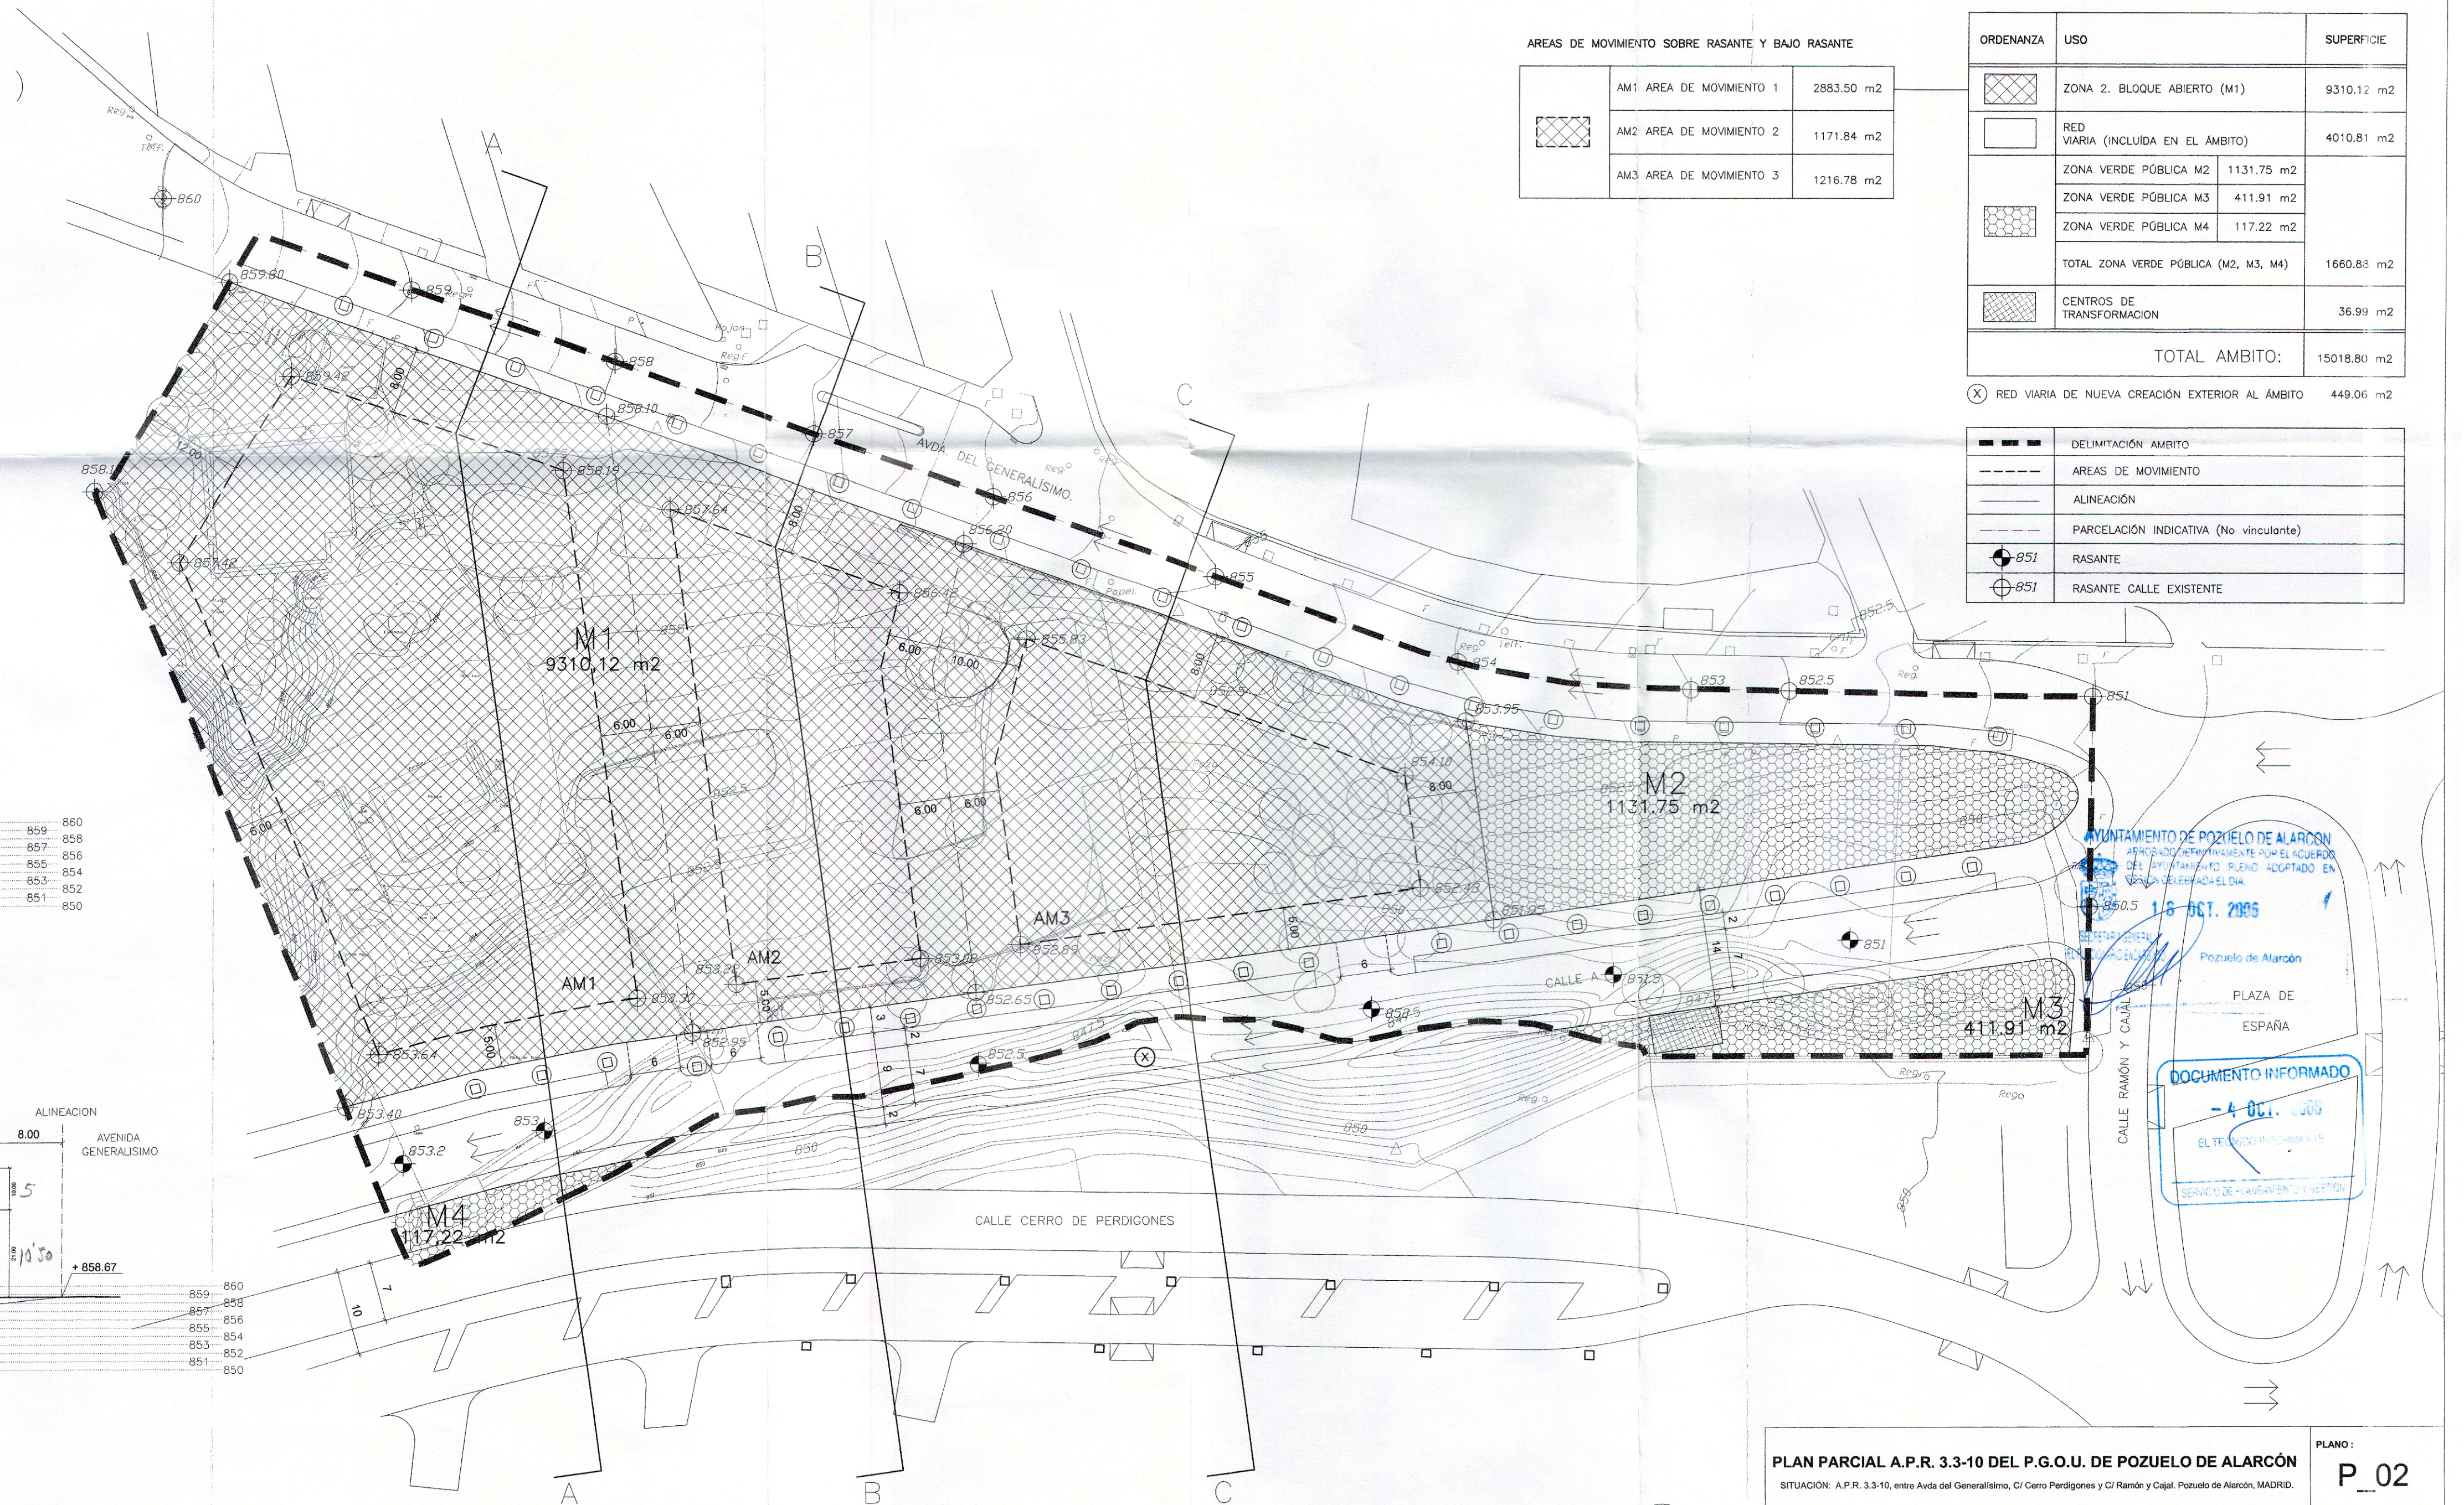


AREAS DE MOVIMIENTO SOBRE RASANTE Y BAJO RASANTE

	AM1 AREA DE MOVIMIENTO 1	2883.50 m ²
	AM2 AREA DE MOVIMIENTO 2	1171.84 m ²
	AM3 AREA DE MOVIMIENTO 3	1216.78 m ²

ORDENANZA	USO	SUPERFICIE
	ZONA 2. BLOQUE ABIERTO (M1)	9310.12 m2
	RED VARIAR (INCLUIDA EN EL ÁMBITO)	4010.81 m2
	ZONA VERDE PÚBLICA M2	1131.75 m2
	ZONA VERDE PÚBLICA M3	411.91 m2
	ZONA VERDE PÚBLICA M4	117.22 m2
	TOTAL ZONA VERDE PÚBLICA (M2, M3, M4)	1660.88 m2
	CENTROS DE TRANSFORMACION	36.99 m2
TOTAL AMBITO:		15018.80 m2

(X) RED VIARIA DE NUEVA CREACIÓN EXTERIOR AL ÁMBITO 449.06 m2

 	DELIMITACIÓN AMBITO
	AREAS DE MOVIMIENTO
	ALINEACIÓN
	PARCELACIÓN INDICATIVA (No vinculante)
	RASANTE
	RASANTE CALLE EXISTENTE