


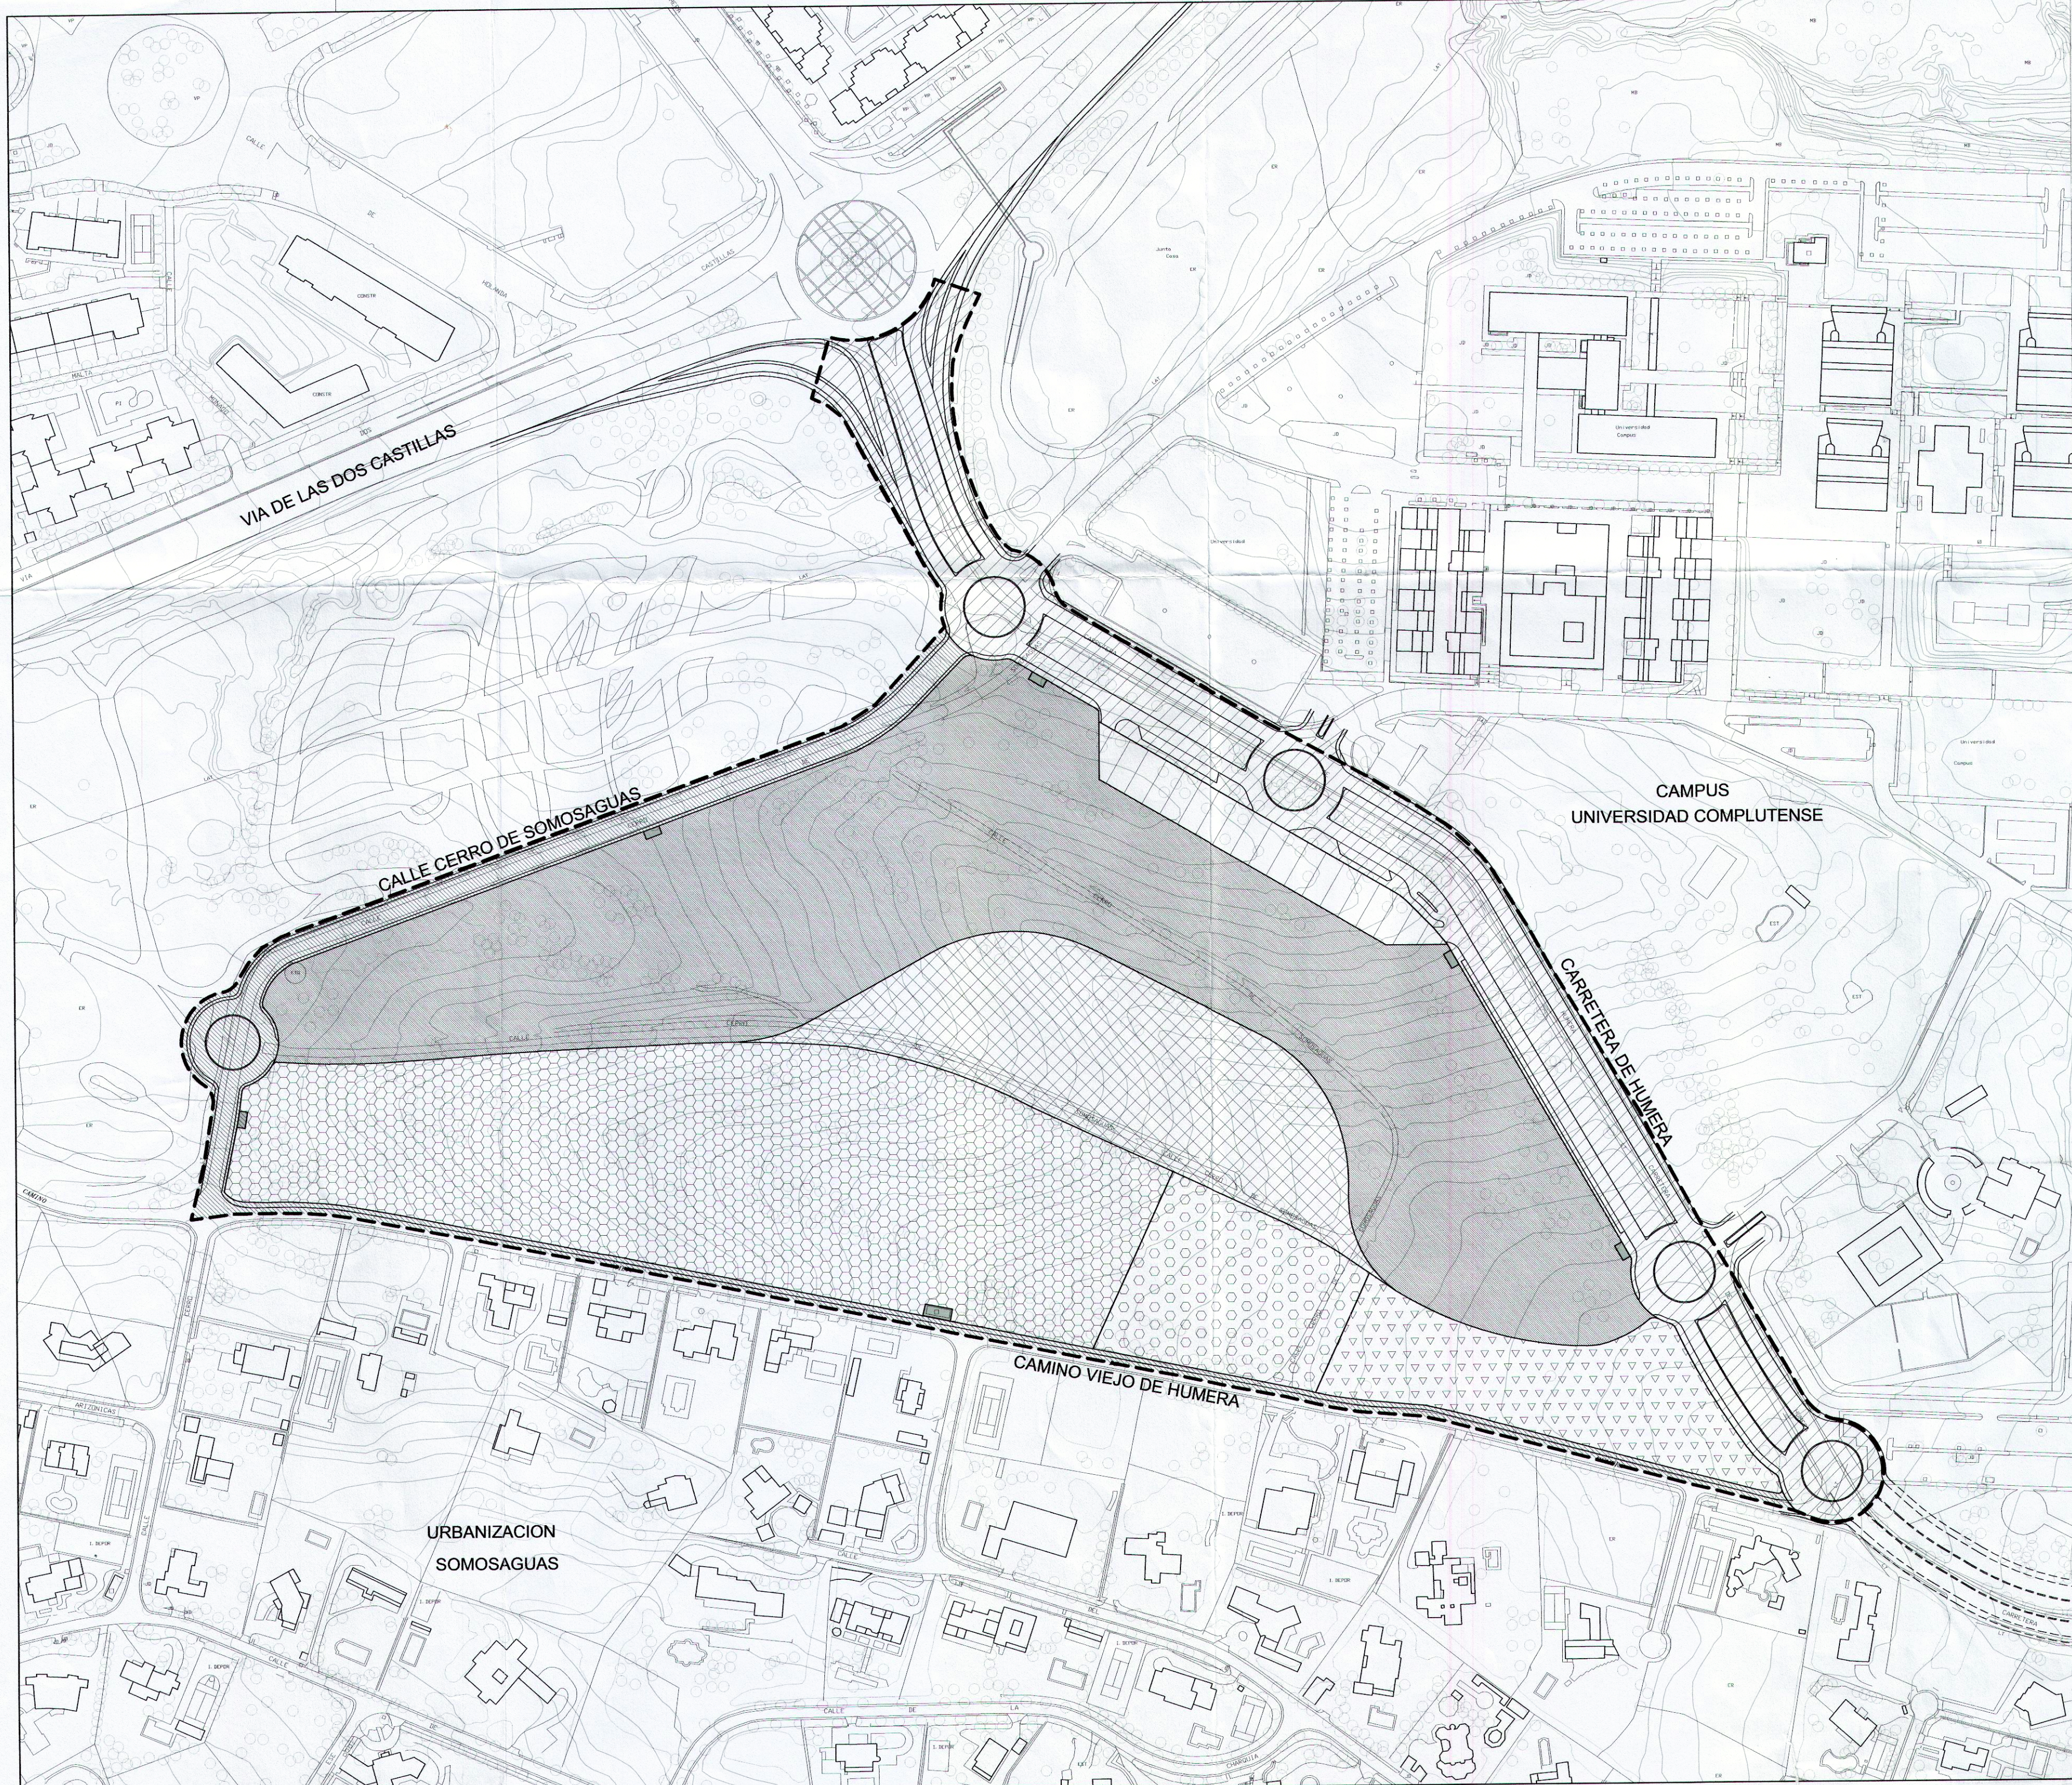

ORDENANZA	USO	SUELO
1	RESIDENCIAL COLECTIVA	68.605,80 m2
2	EQUIPAMIENTO PRIVADO COMERCIAL	4.345,30 m2
3	EQUIPAMIENTO PRIVADO DEPORTIVO	18.690,70 m2
4	4a ZONA VERDE PRIVADA	43.324,50 m2
	4b ZONA VERDE PUBLICA	8642,00 m2
5	5a RED VIARIA LOCAL	12.206,90 m2
	5b RED VIARIA SIST. GENERAL ADSCRITO	32.400,80 m2
6	EQUIPAMIENTO PUBLICO	10.053,50 m2
7	CENTROS DE TRANSFORMACION	260,00 m2
----- TOTAL AMBITO:		198.529,50 m2

DOCUMENTO INFORMADO
24 SET. 2004
EL TECNICO INFORMANTE
SERVICIO DE PLANEAMIENTO Y GESTION

UNIVERSIDAD COMPLUTENSE
GERENCIA DE MANTENIMIENTO
DEPARTAMENTO SUPERVISION
SUPERVISADO

AYUNTAMIENTO DE POZUELO DE ALARCÓN
APROBADO DEFINITIVAMENTE POR EL ACUERDO
DEL AYUNTAMIENTO PLENO ADOPTADO EN
SESION CELEBRADA EL DIA
16 MAY 2005

Pozuelo de Alarcón



FUNDACION GENERAL DE LA
UNIVERSIDAD COMPLUTENSE DE MADRID

PLAN PARCIAL DE ORDENACION
A.P.R. 4.4-02 CARRETERA DE HÚMERA Y CAMINO VIEJO.
POZUELO DE ALARCÓN – MADRID

ZONIFICACION.

ARQUITECTOS :
ZACARIAS GONZÁLEZ JIMÉNEZ
MANUEL GUZMÁN FOLGUERAS
FECHA: OCTUBRE-2002

LA PROPIEDAD :

PLANO Núm.
P-01
ESCALA: 1/2000