



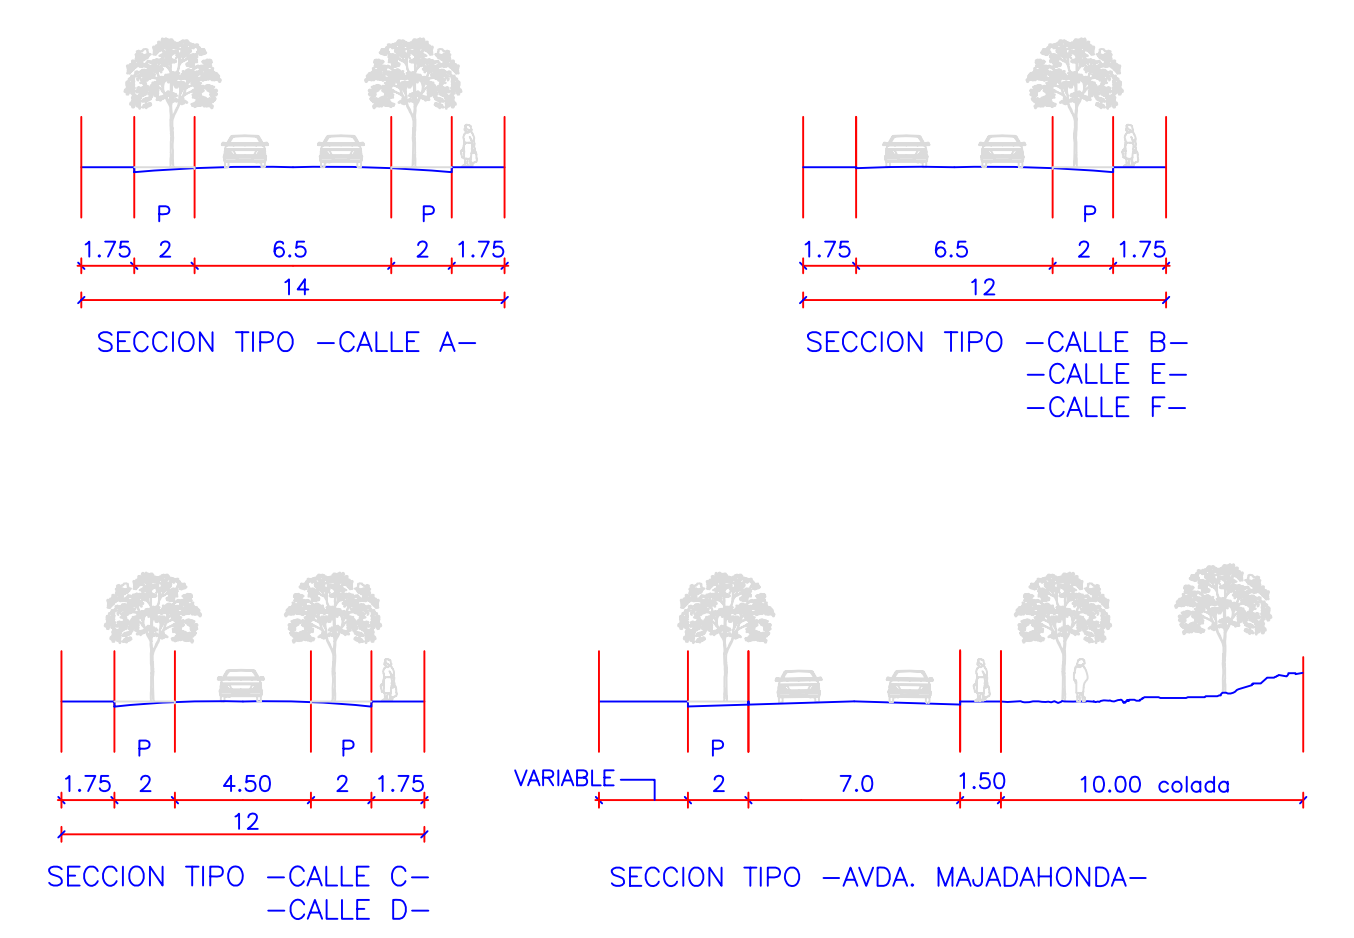

USOS LUCRATIVOS PRIVADOS			SUPERFICIES (m2)
	ZONA 01.	RESIDENCIAL UNIFAMILIAR AS Y AP MANZANAS A a J	62982.30 m2
	ZONA 02.	DOTACIONAL PRIVADO	1174.18 m2
	ZONA 03.	DEPORTIVO PRIVADO	944.09 m2
TOTAL USOS LUCRATIVOS PRIVADOS			65100.57 m2

AREAS DE CESION			SUPERFICIES (m2)
	ZONA 04.	ESPACIOS LIBRES DE USO PUBLICO	24297.60 m2
	ZONA 05.	RED VIARIA	21961.55 m2
	ZONA 06.	INSTALACIONES PARA SUMINISTRO DE ENERGIA ELECTRICA	63.0 m2
	ZONA 07.	ESPACIO LIBRE VERDE. VIA PECUARIA. Colada de San Antón. Anchura legal=10m. TRATAMIENTO DIFERENCIADO EN CRUCES CON LA VIA PECUARIA. VELOCIDAD DE TRANSITO LIMITADA A 20KM/H.	3703.78 m2
	ZONA 08.	ESPACIO LIBRE. ARROYO DE BULARAS	2571.6 m2
TOTAL AREAS DE CESION			52597.53 m2

SUPERFICIE TOTAL DEL SECTOR (m2)	117698.10 m2
----------------------------------	--------------

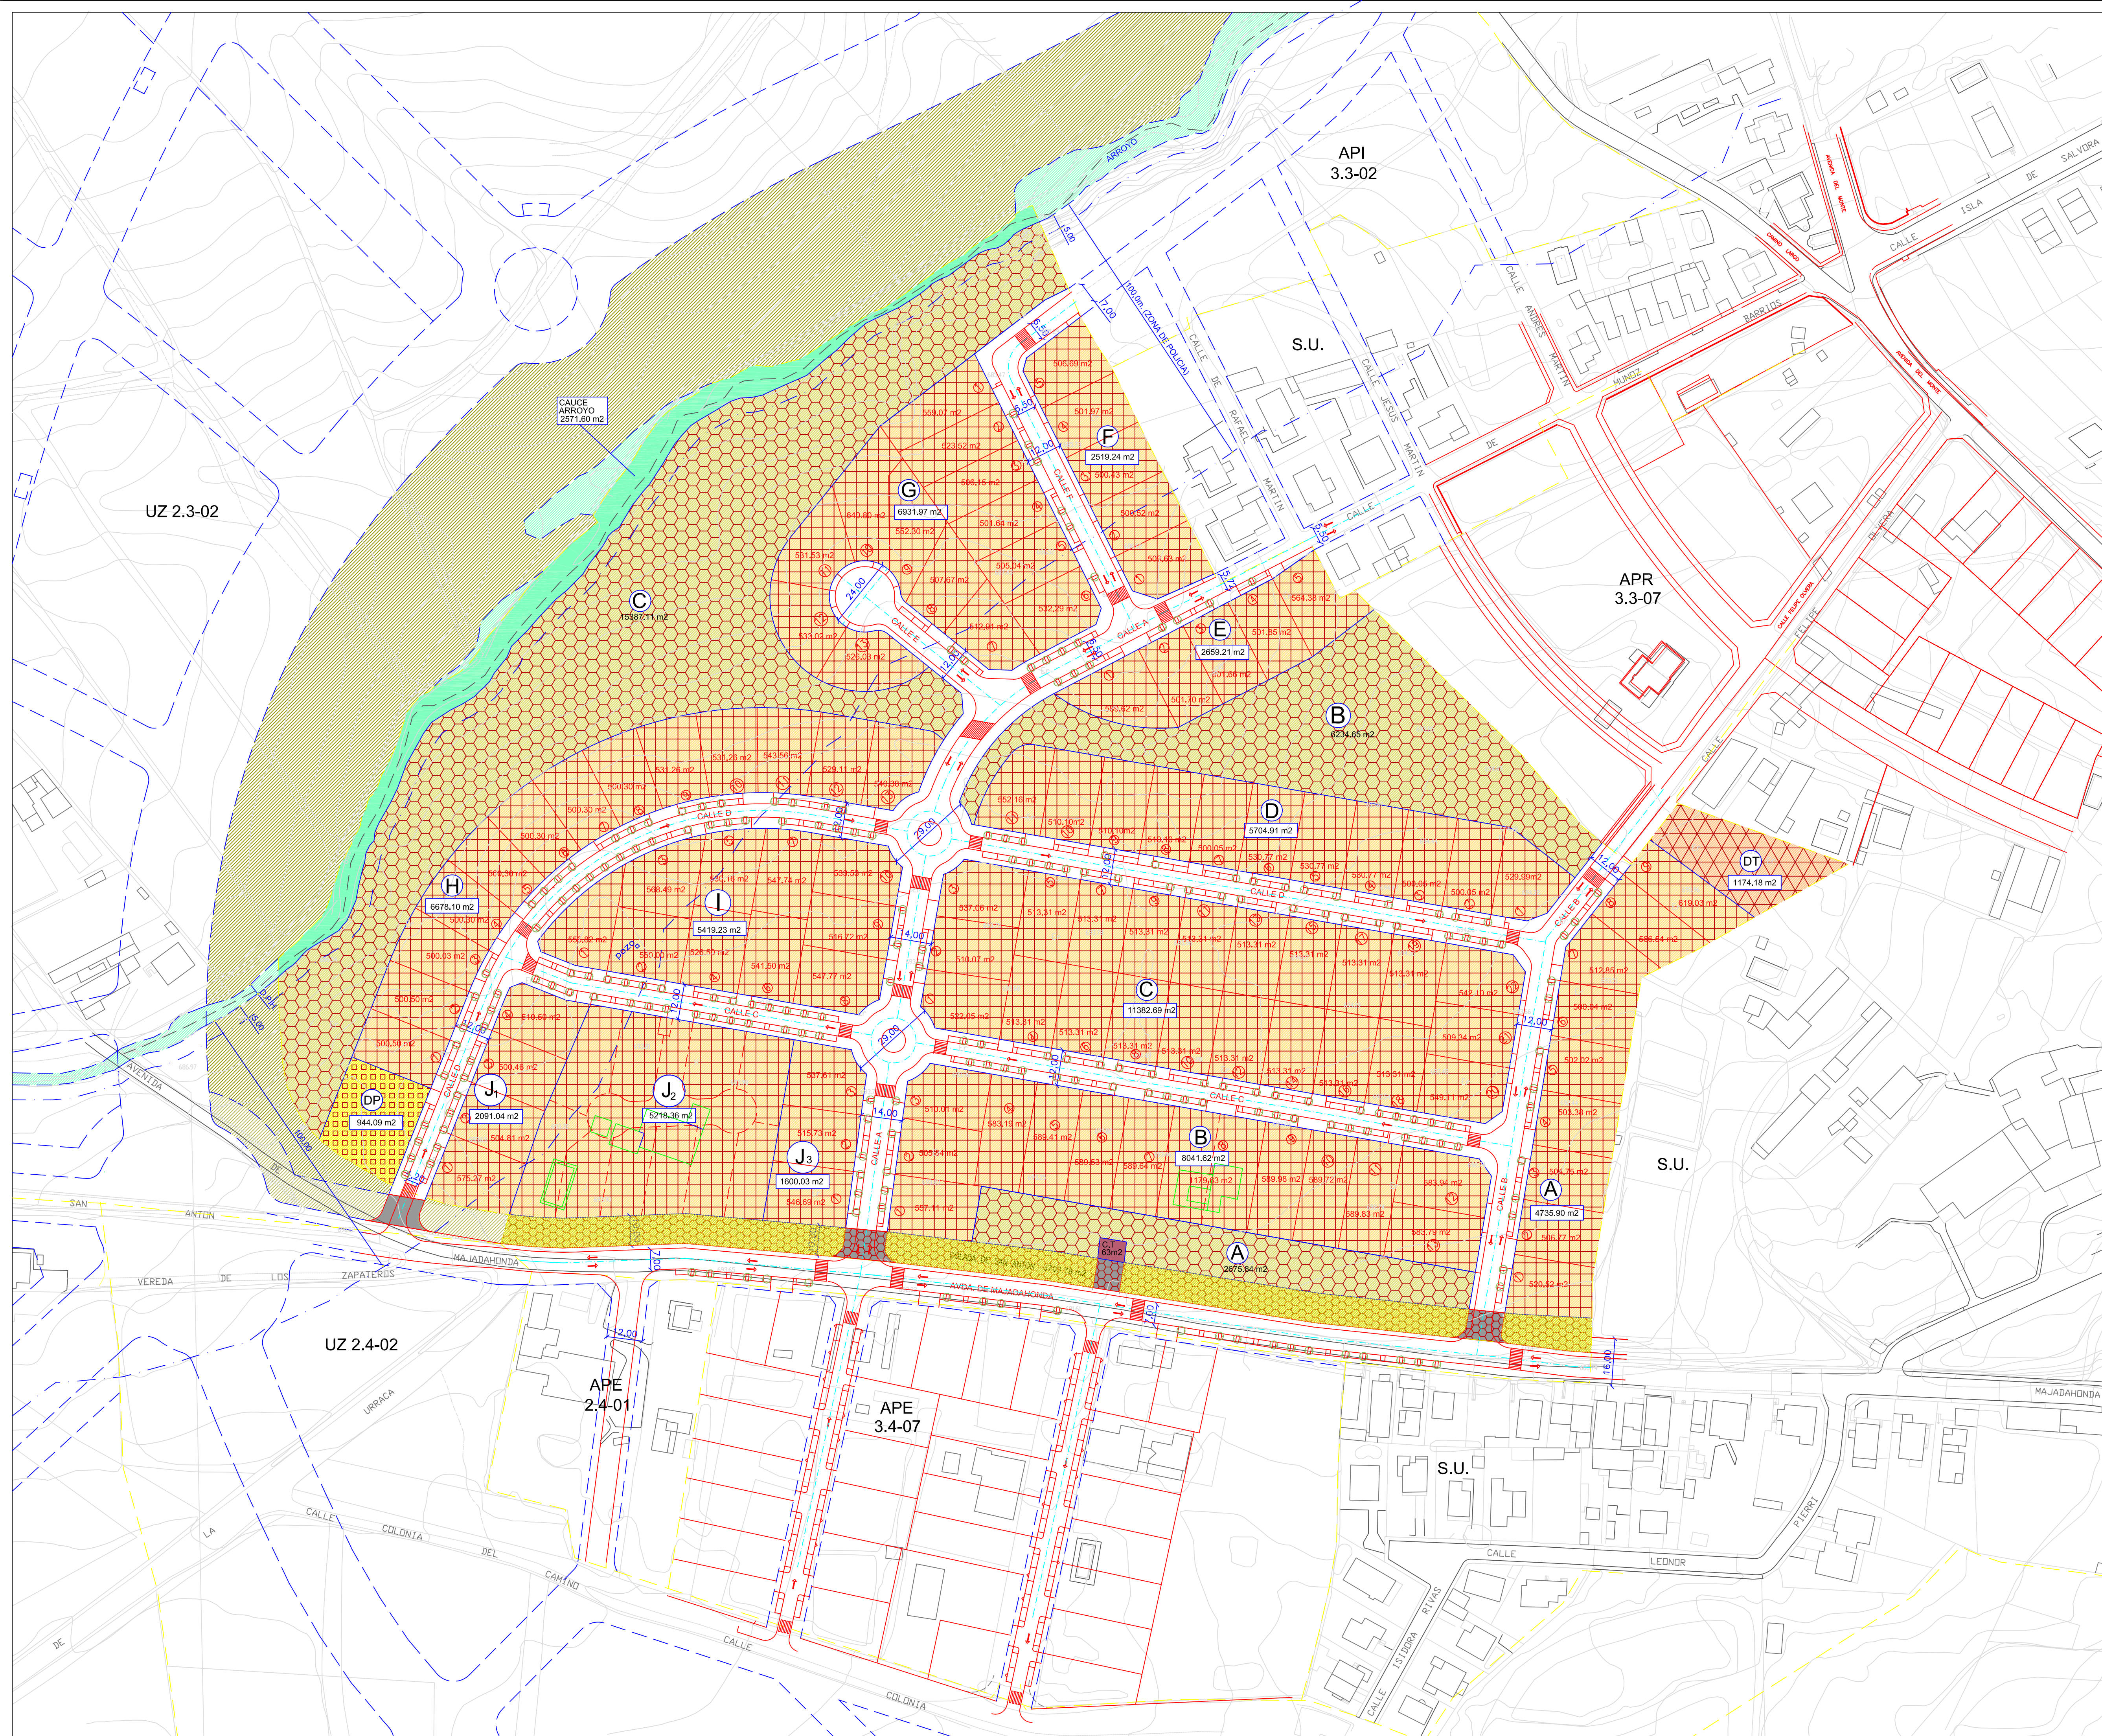

Nota: la situación de los accesos rodados a las parcelas es indicativa, por lo que el proyecto de urbanización podrá desplazar éstos sin alterar el nº de plazas de aparcamiento totales previstos en la vía pública.

VERSION CORREGIDA NOVIEMBRE 2003 Y MODIFICADA FEBRERO 2004	
--	--

DELIMITACION DEL AMBITO	117698.10 m2
-------------------------	--------------

PLAN PARCIAL DE ORDENACION UZ 2.3-03 (ANTIGUO POLIGONO 4)

POZUELO DE ALARCÓN – MADRID

ZONIFICACION, PARCELACION Y AREAS DE CESION.

ARQUITECTO: PROMOTOR: