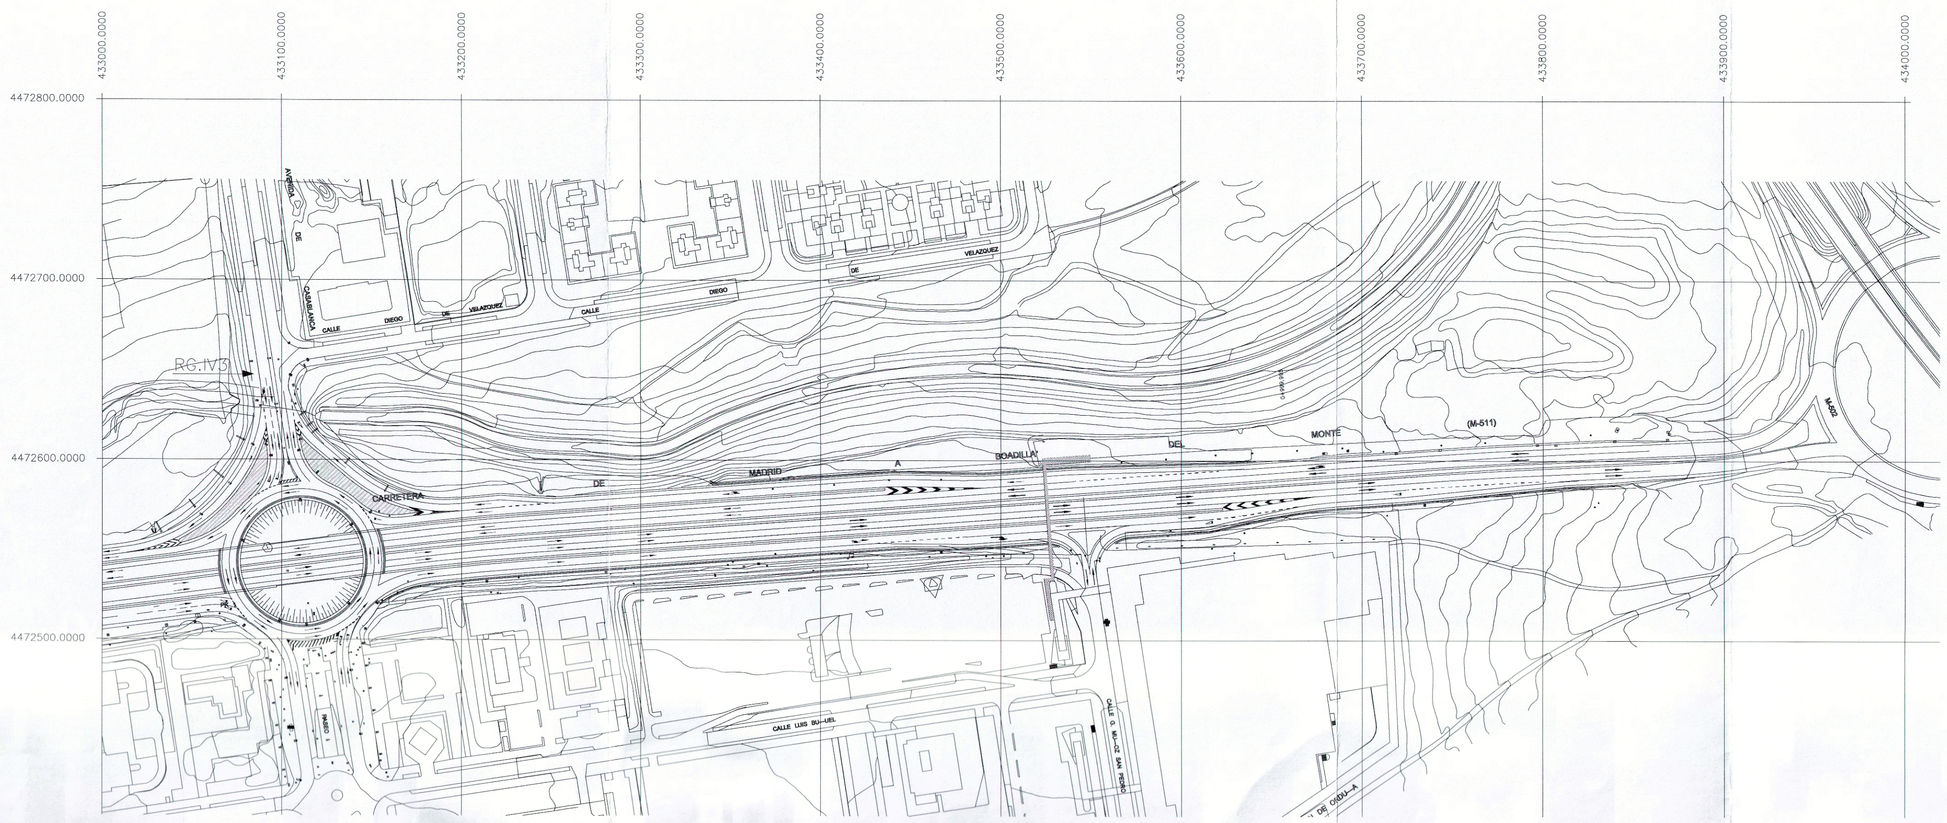

Viario exterior al ámbito

Escala 1/2000

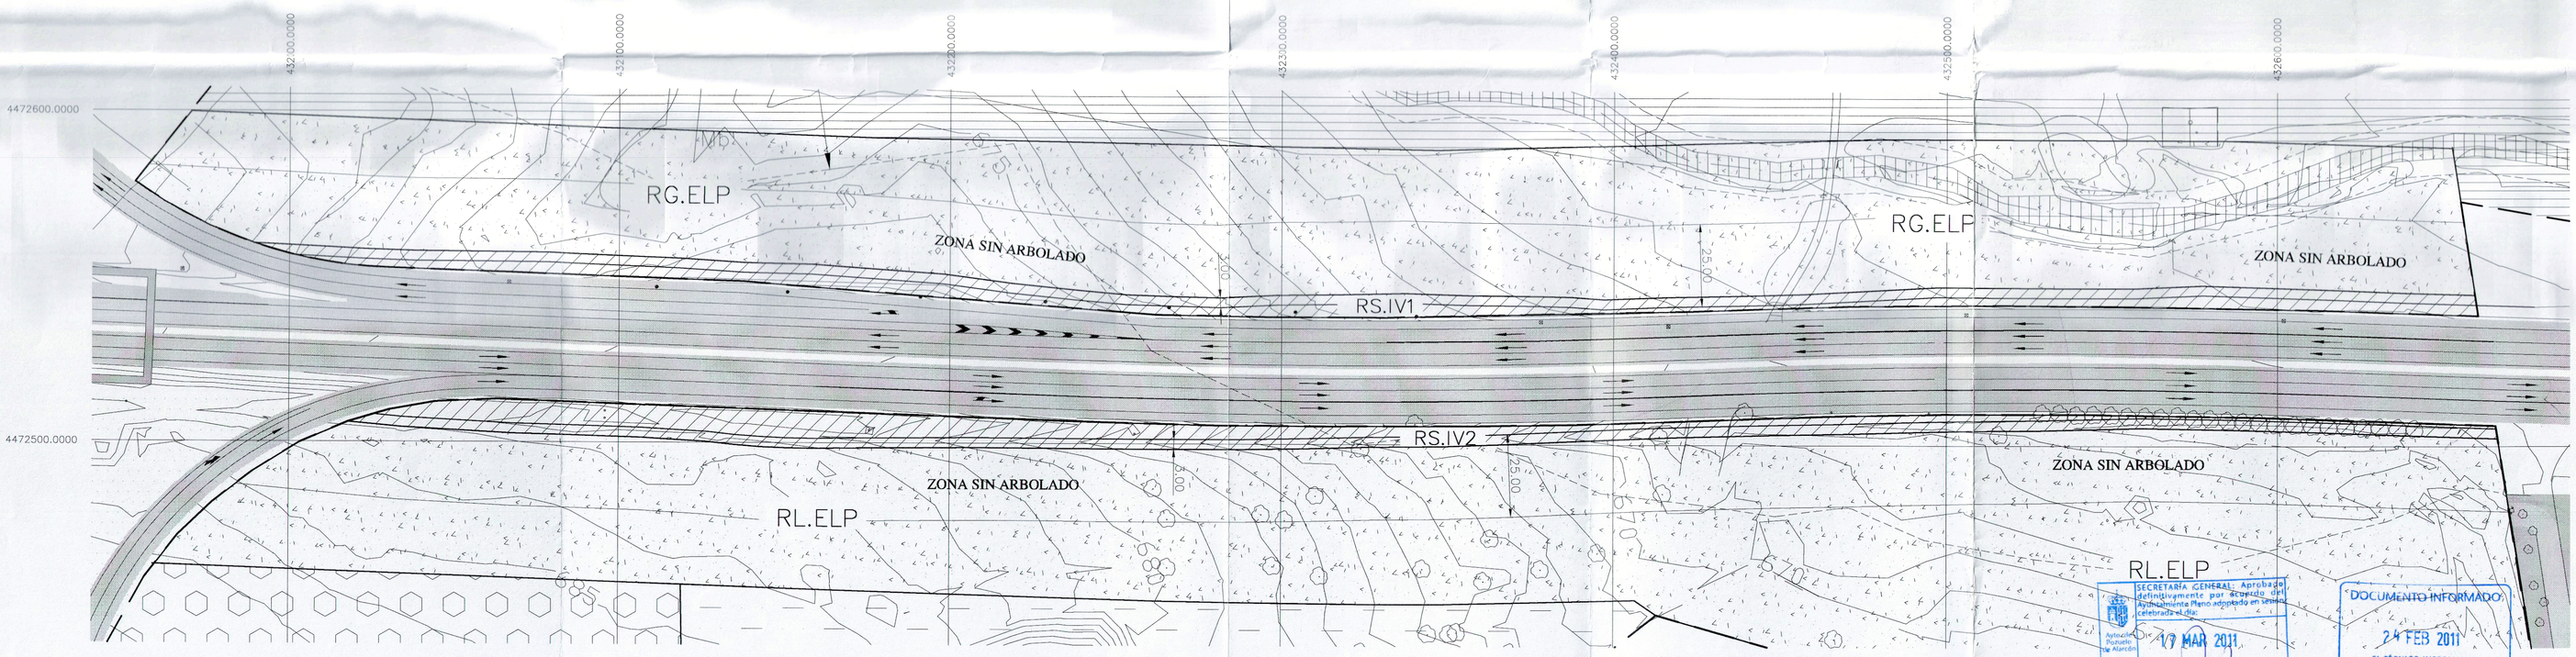

Detalle de la zona de protección del viario

Escala 1/1000

SECRETARÍA GENERAL: Aprobado definitivamente por acuerdo del Ayuntamiento Pleno adoptado en sesión celebrada el día: 17 MAR 2011
El Funcionario encargado.

DOCUMENTO INFORMADO
24 FEB 2011
EL TÉCNICO INFORMANTE
SERVICIO DE PLANEAMIENTO Y GESTIÓN

PROYECTO: PLAN PARCIAL DE ORDENACION DEL AMBITO DENOMINADO CASA BLANCA (UZ-3.7-01)		
SITUACION: MUNICIPIO DE POZUELO DE ALARCON (MADRID)		
TITULO DEL PLANO: ZONIFICACIÓN		
EL ARQUITECTO AUTOR: PEDRO JOSE SANCHEZ SANCHEZ CIC.PERIADO Nº 6.278	PLANO Nº P-2 bis	FECHA: JULIO, 2010
LA PROPIEDAD: MARASUR, S.A.	ESCALA: Via.ext. 1/2000 Detalle: 1/1000	REVISION: APROBACION DEFINITIVA