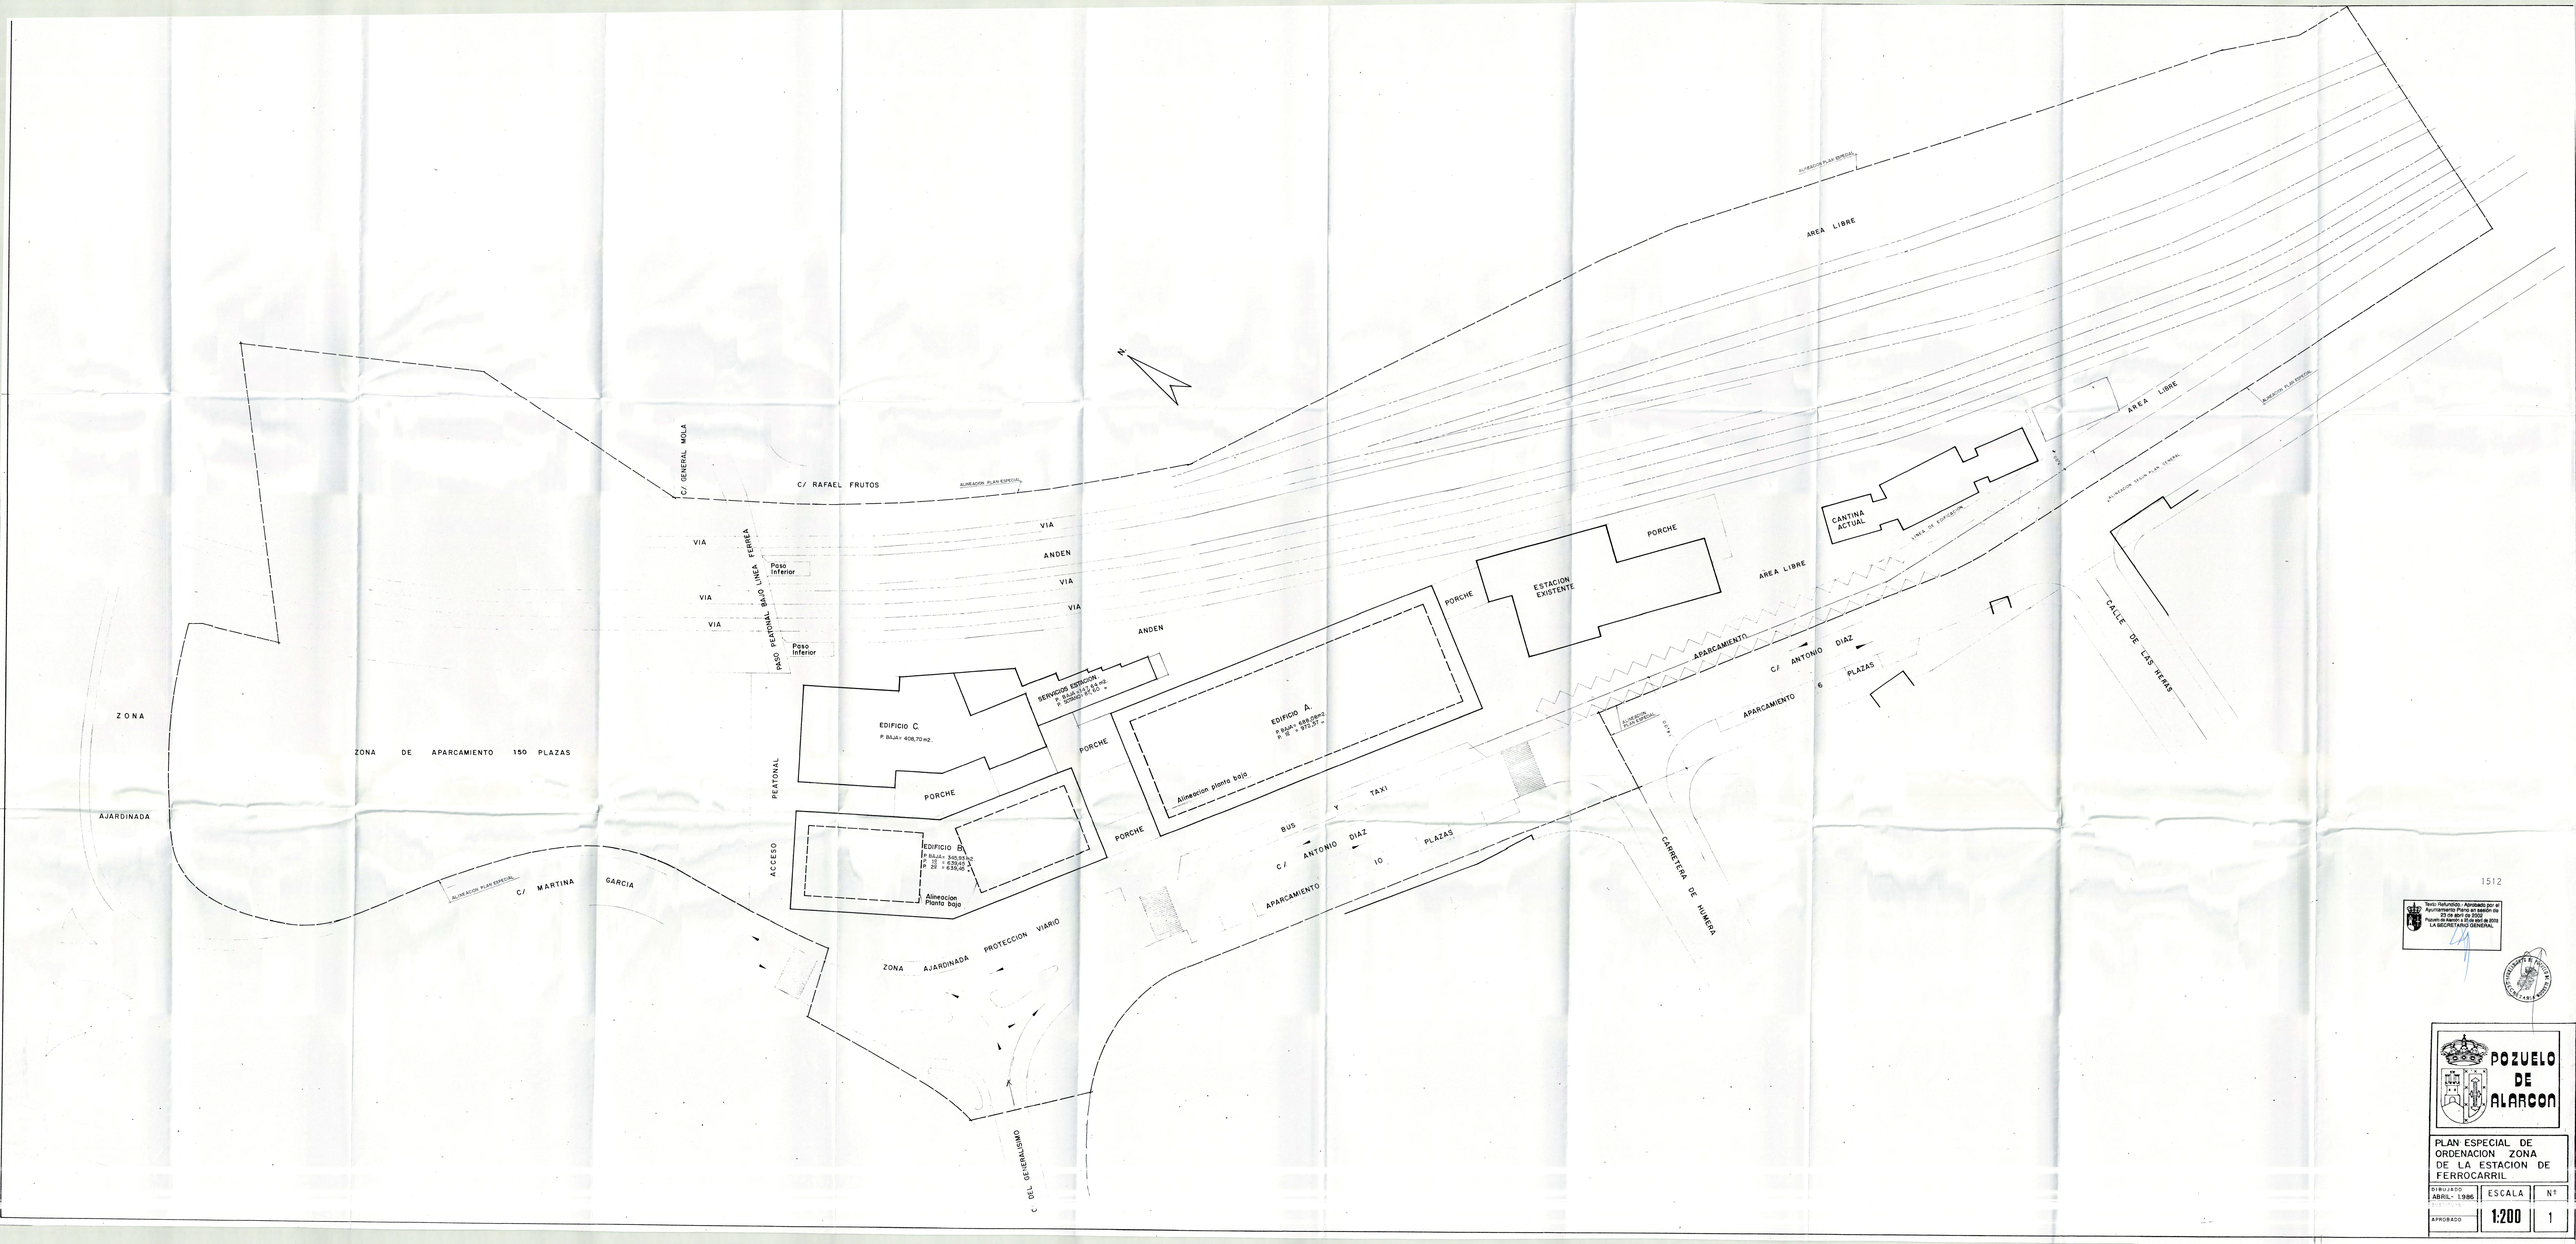

1512

Texto Refundido.- Aprobado por el Ayuntamiento Pleno en sesión de 23 de abril de 2009
Publicado Anuncio 23 de abril de 2009
LA SECRETARIA GENERAL

POZUELO DE ALARCON

PLAN ESPECIAL DE ORDENACION ZONA DE LA ESTACION DE FERROCARRIL

PUBLICADO	ESCALA	Nº
ABRIL- 1986	1:200	1
APROBADO		