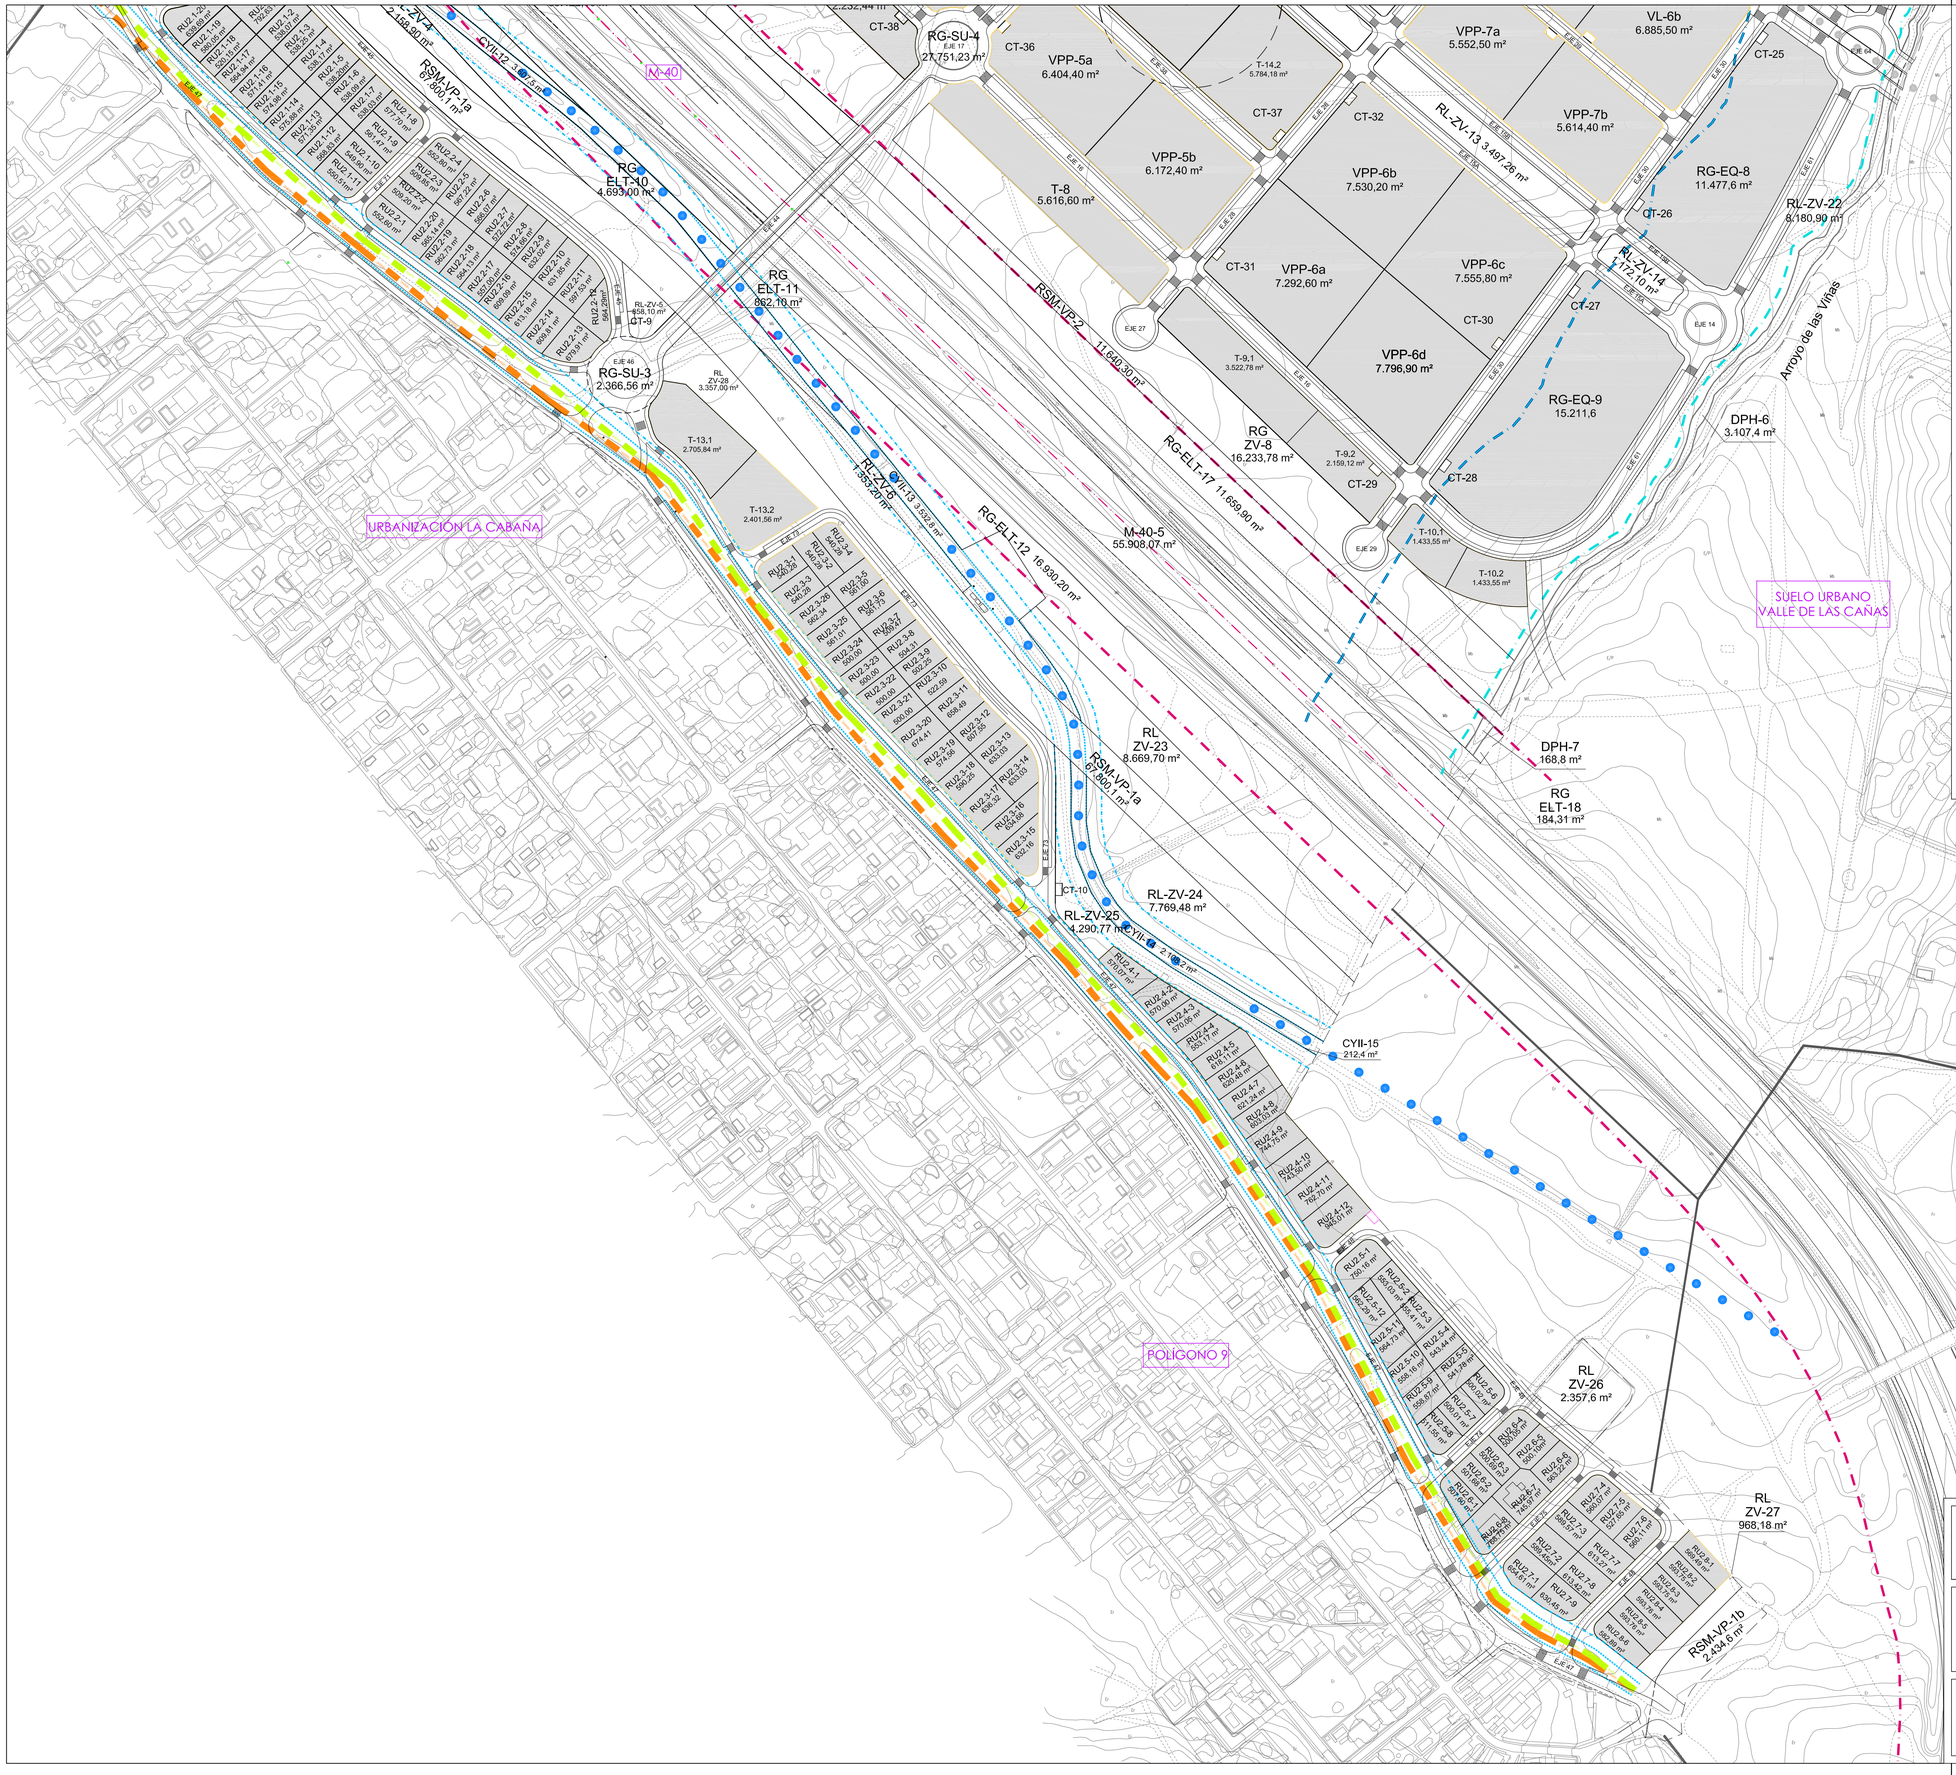

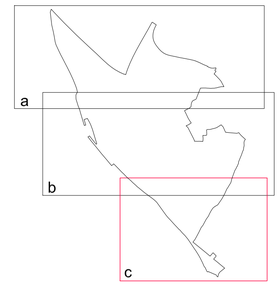

	LÍNEA LÍMITE DE EDIFICACIÓN POR LA M-40
	ZONA DE SERVIDUMBRE DEL ARROYO 5m.
	ZONA DE POLICÍA DEL ARROYO 100m.
	LÍMITE DPH
	TREN LIGERO
	SERVIDUMBRE
	TRAZADO REOM
	TRAZADO ARTERIA RETAMARES
	TRAZADO CANAL DEL OESTE
	ZONA DE PROTECCIÓN DEL CANAL
	ZONA DE AFECCIÓN DEL CANAL

PROYECTO DE REPARCELACIÓN
DEL SECTOR UZ 2.4-03
ÁREA POZUELO OESTE (ARPO)

DENOMINACIÓN: PARCELAS RESULTANTES

ESCALA: 1 / 2.000

FECHA: NOVIEMBRE 2018

0 20 40 60

PLANO Nº: 5.c

PROPIEDAD:

ARQUITECTO: BOME