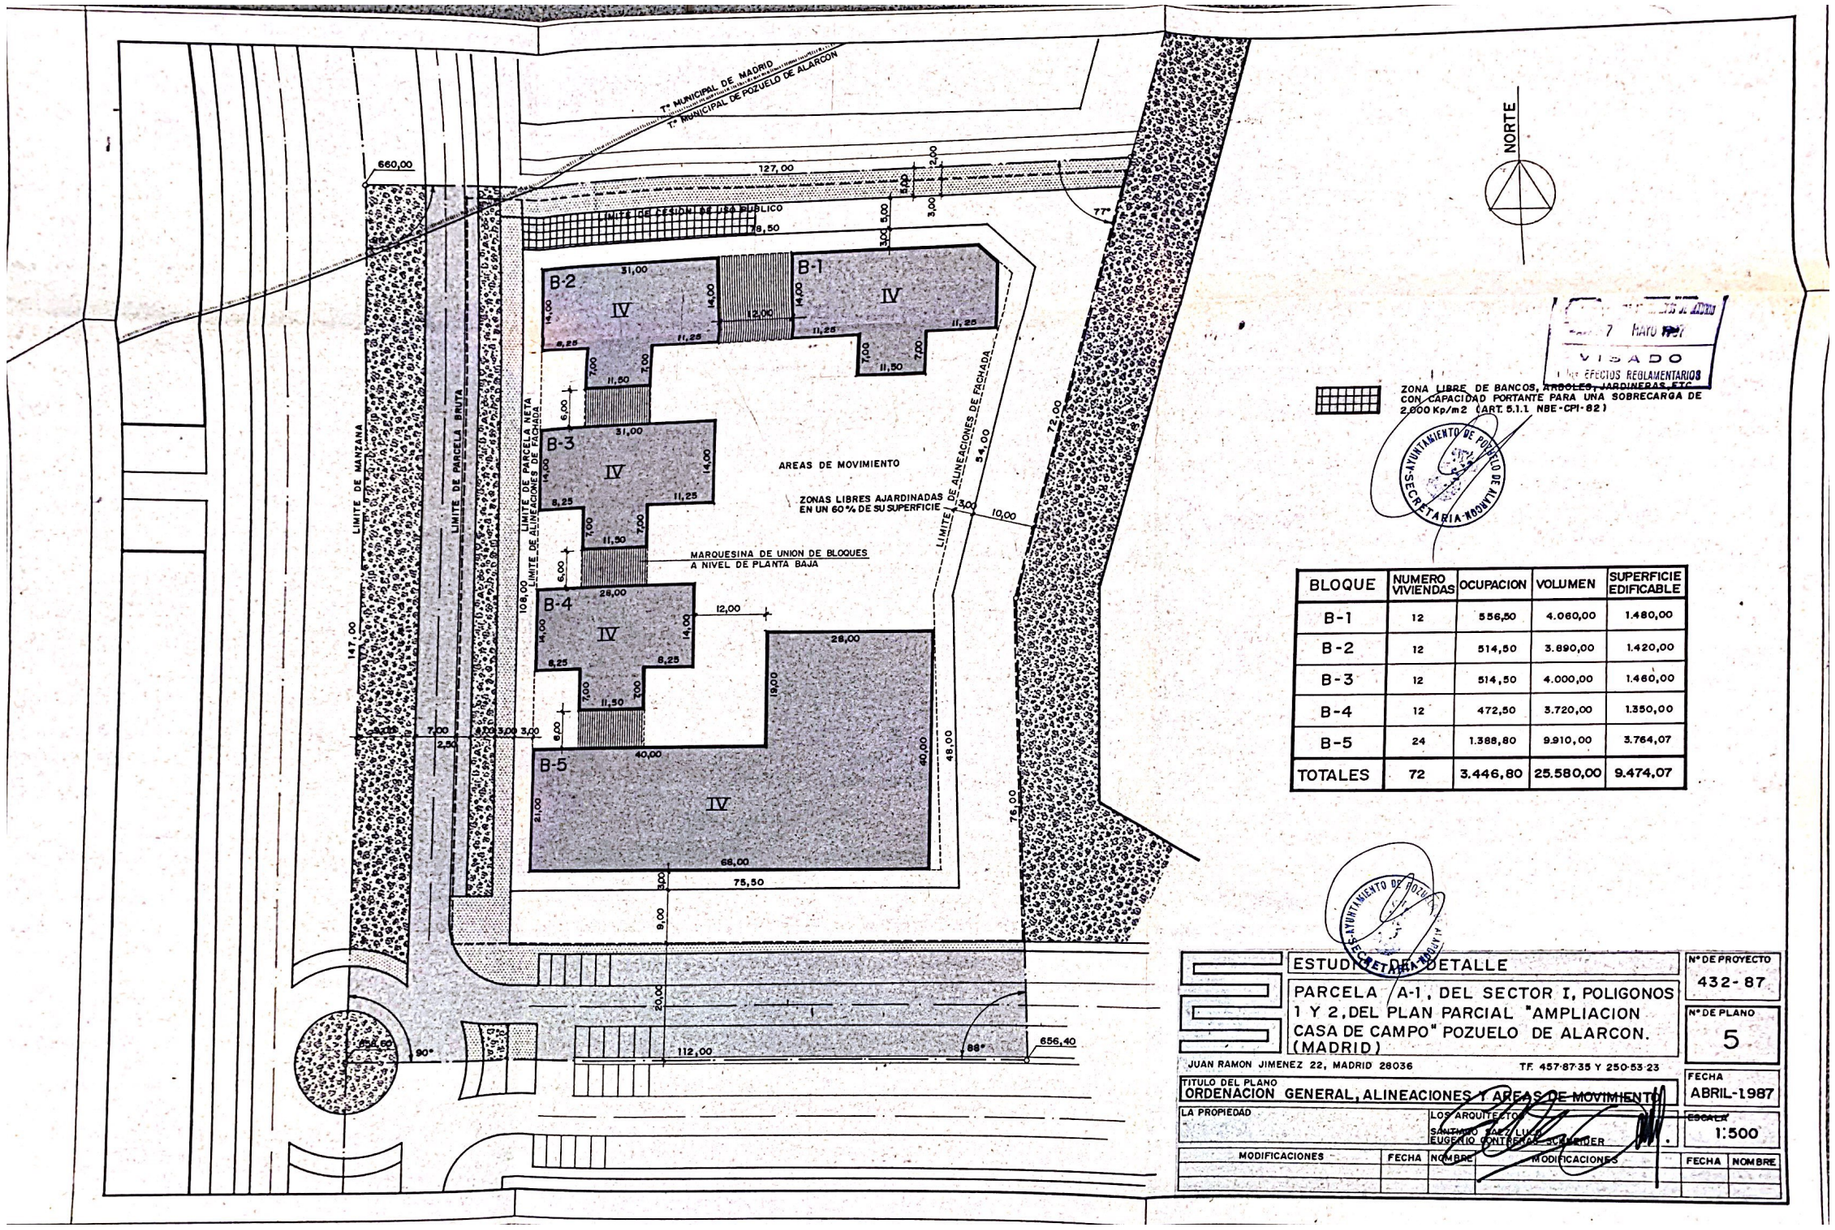

BLOQUE	NUMERO VIVIENDAS	OCUPACION	VOLUMEN	SUPERFICIE EDIFICABLE
B-1	12	556,50	4.060,00	1.480,00
B-2	12	514,50	3.890,00	1.420,00
B-3	12	514,50	4.000,00	1.460,00
B-4	12	472,50	3.720,00	1.350,00
B-5	24	1.388,80	9.910,00	3.764,07
TOTALES	72	3.446,80	25.580,00	9.474,07