

CIUDAD SATÉLITE SOMOSAGUAS.
PARCELA N.º 90.

Propietario:

Superficie: 2.924 m²
37.661,12 pies²

+
Madrid, 4 mayo 1962.
El Aparejador de Obras,

M. Rivas

ESCALA 1:200.

Antonio E. Orbanza


34.00

1.60


23.60

25.40

1.20

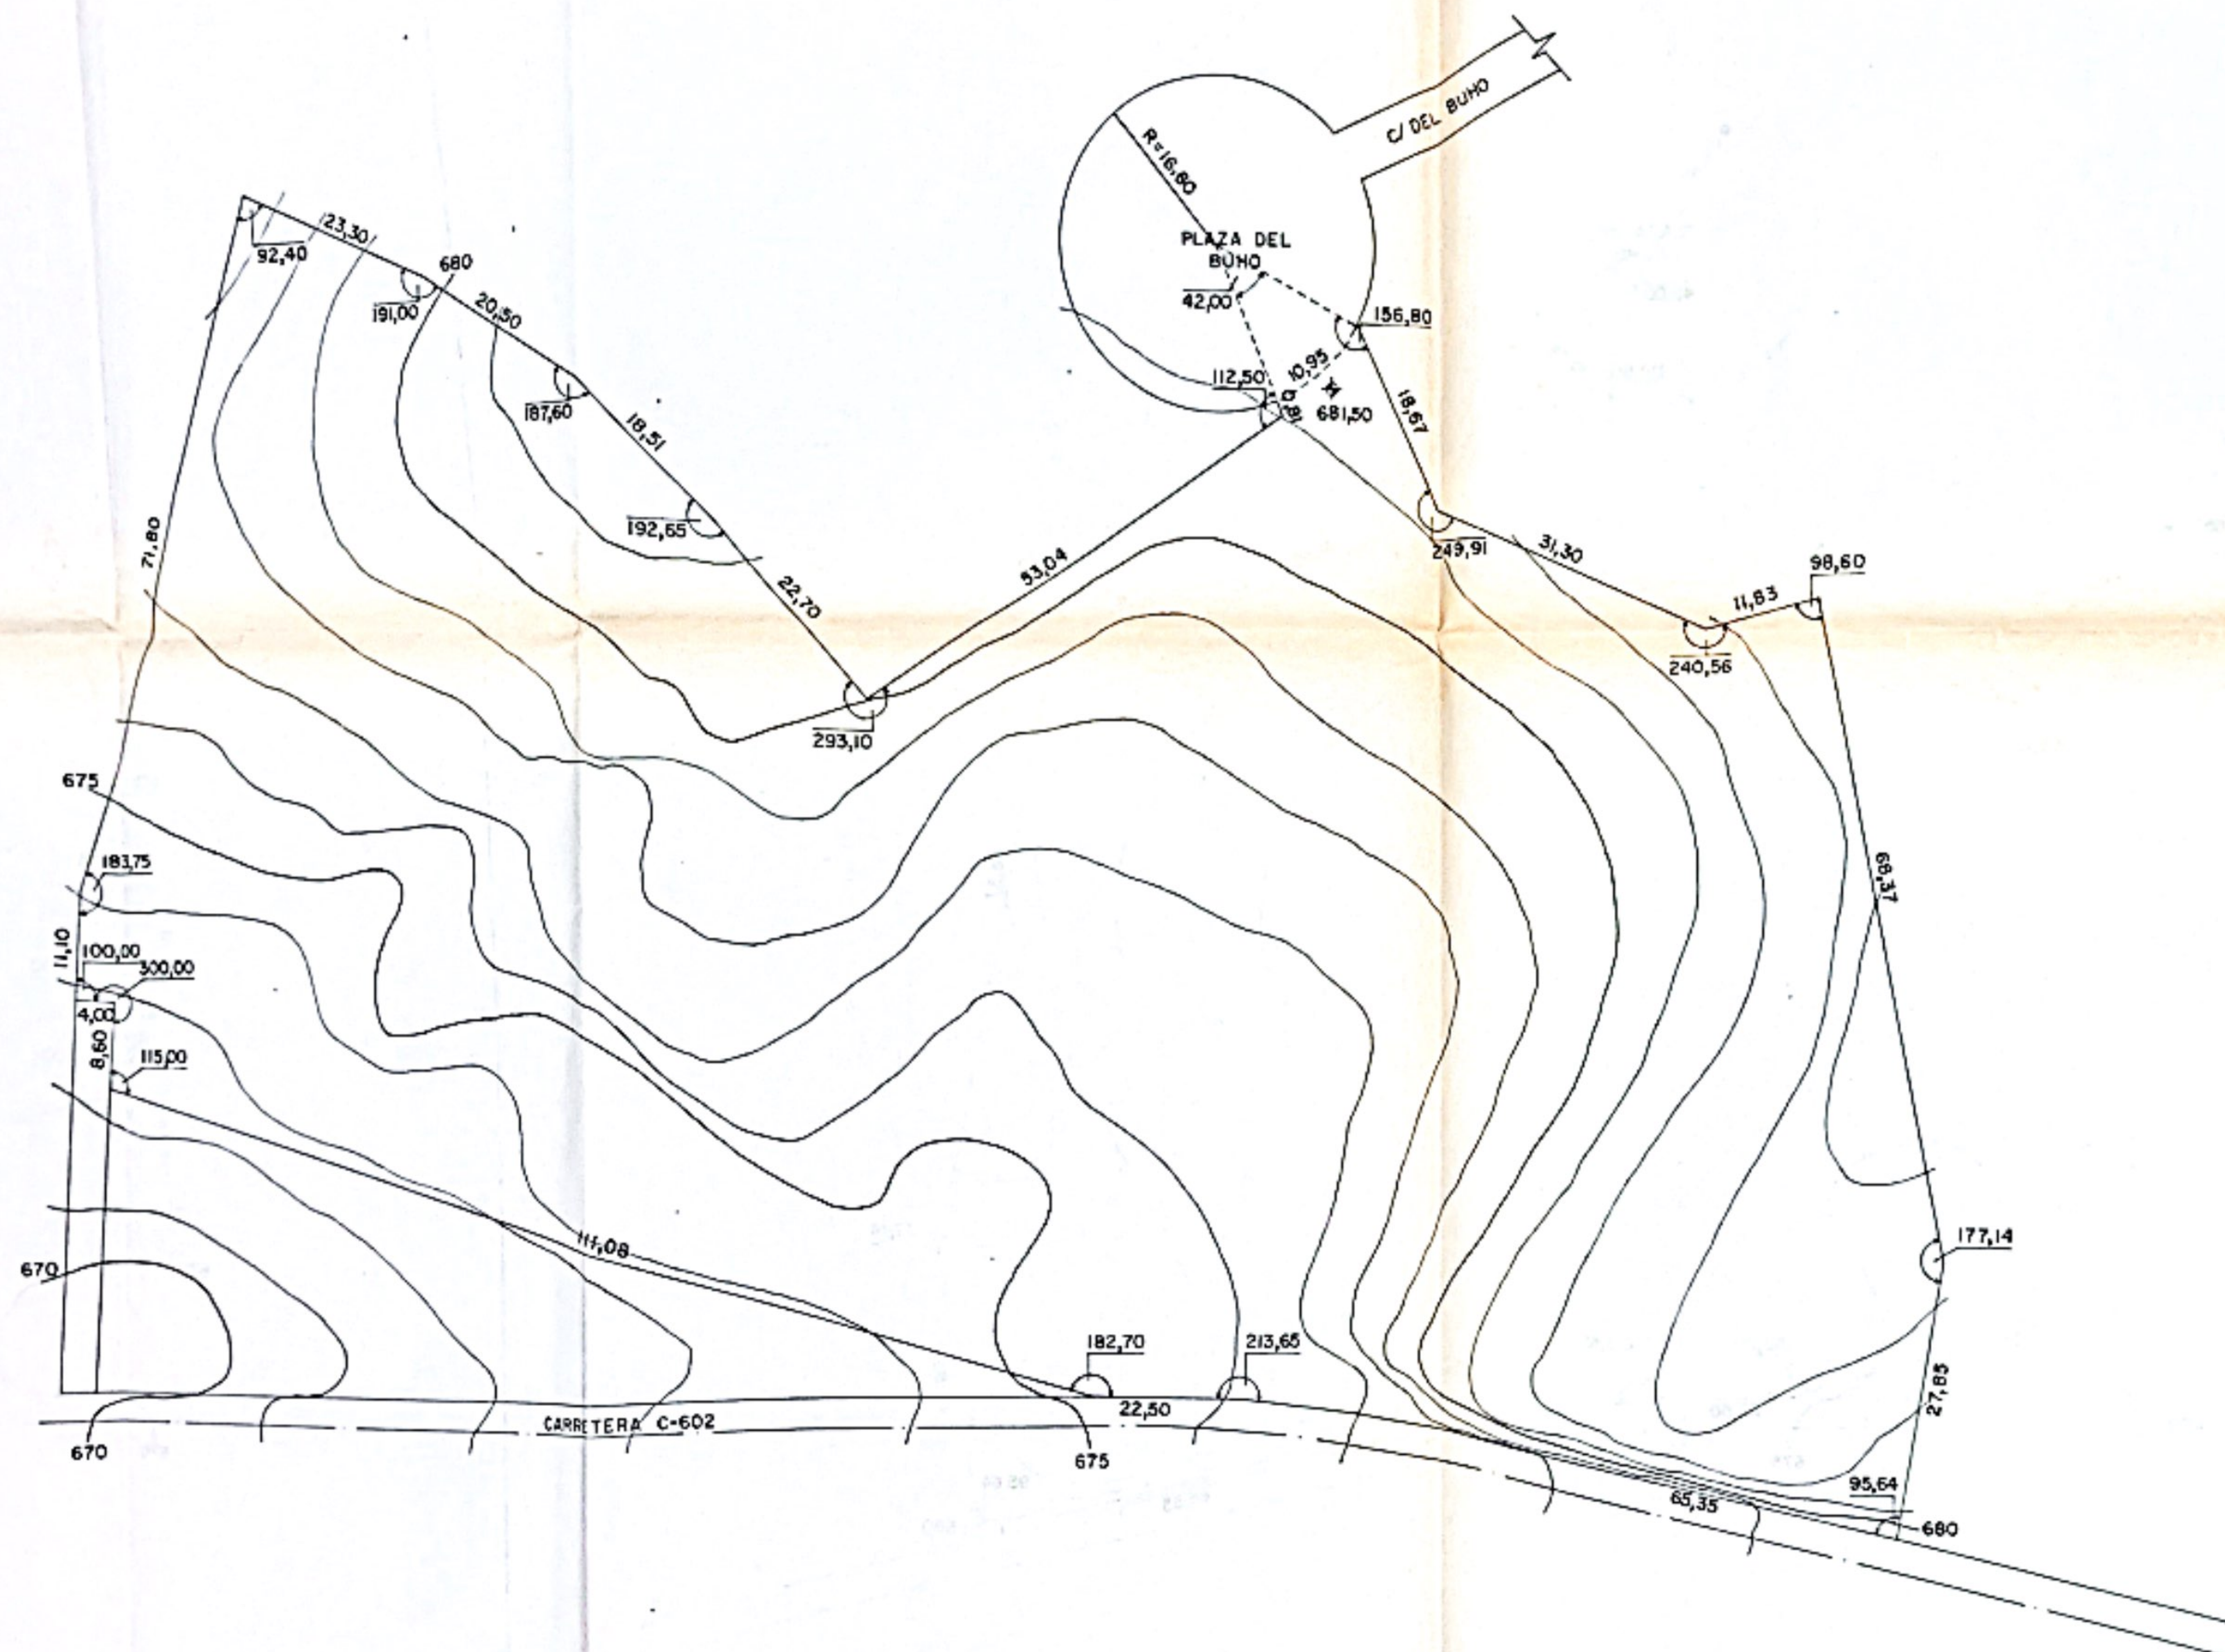

PROYECTO DE URBANIZACION SOBRE LAS PARCELAS RESULTANTES DEL PROYECTO DE PARCELACION URBANISTICA "CIUDAD JARDIN" N° 95 A Y COLINDANTE			
SITUACION SECTOR RESIDENCIAL DE LA FINCA DE SOMOSAGUAS (ZONA-A) POZUELO DE ALARCON (MADRID)	MONEDERA 005 / 90		
PLANO ESTADO ACTUAL	PLANCHA I		
ELABORADO 	REVISADO 		
ESCALA 1/500	FECHA JULIO - 1990		
JAVIER SEGURA CORONADO - ARQT²			

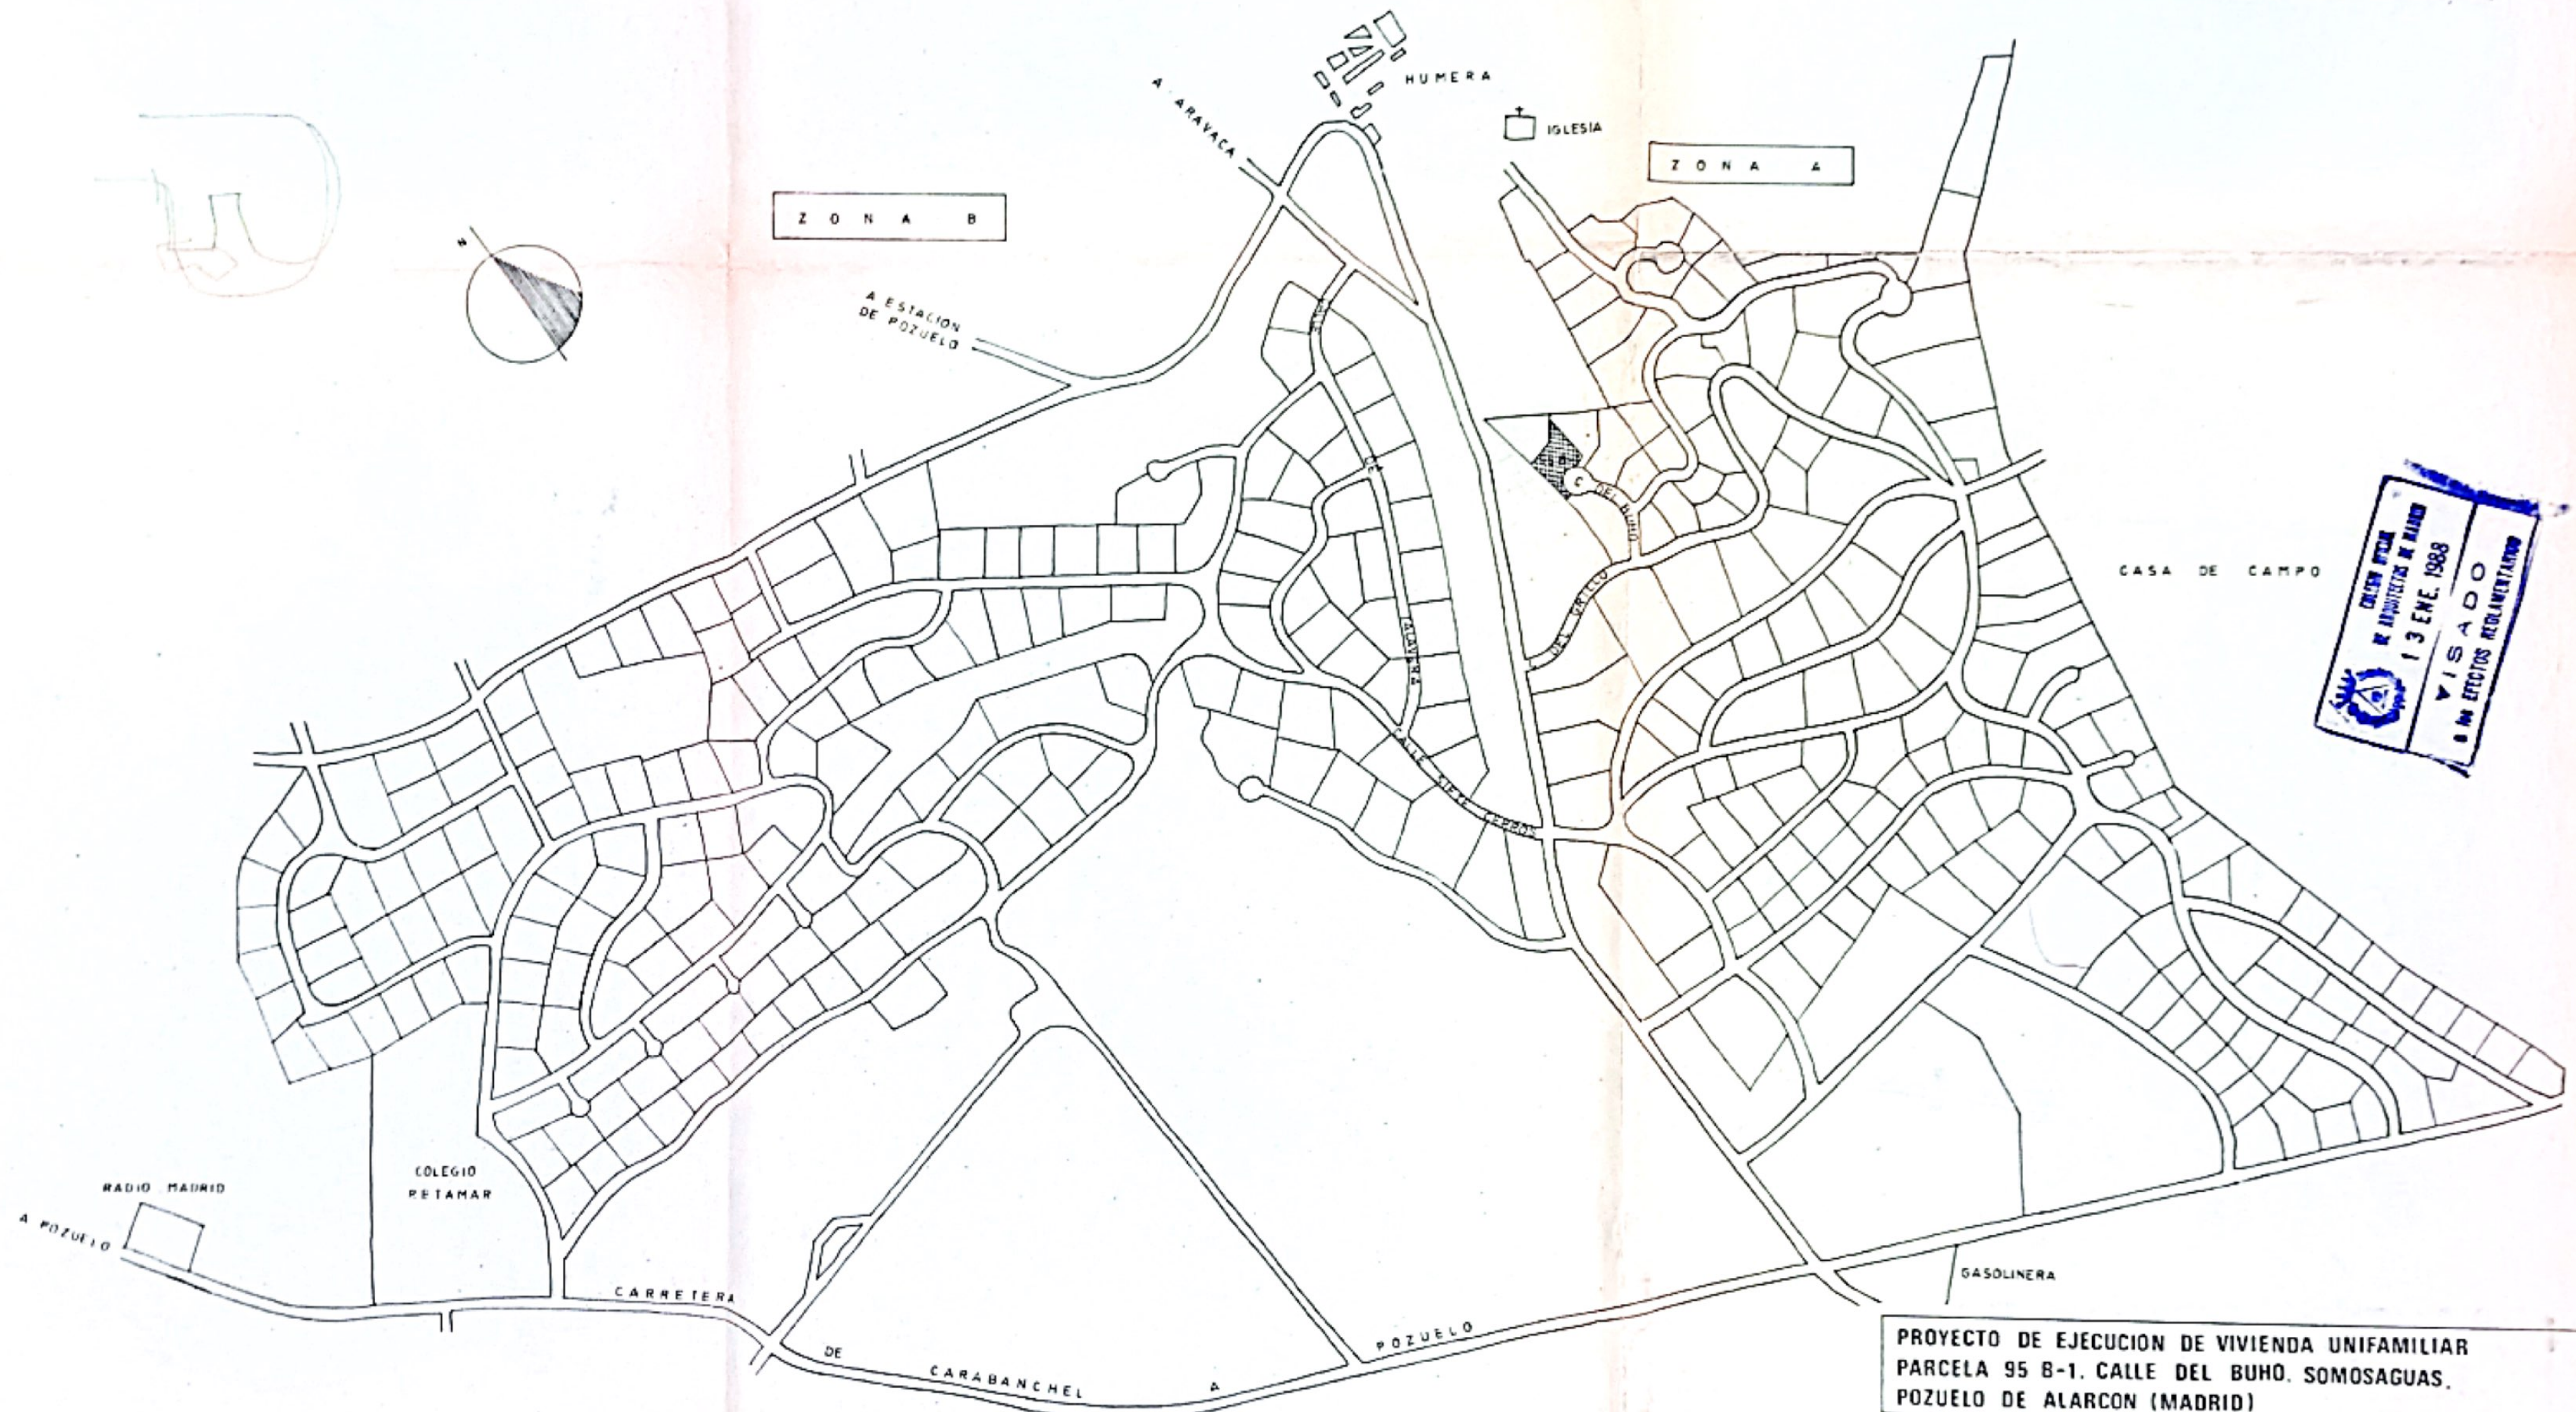

ORDEN DE
 EL ARQUITECTO DE MADRID
 13 ENE. 1988
 VISADO
 SIN EFECTOS REGULATORIOS

PROYECTO DE EJECUCION DE VIVIENDA UNIFAMILIAR
 PARCELA 95 B-1. CALLE DEL BUHO. SOMOSAGUAS.
 POZUELO DE ALARCON (MADRID)

propiedad: Importadora Electrónica Española S.A.
 arquitecto: F. Javier Marcos Gutierrez

fecha: nov. 1987
 escala: 1:5000
 PLANO DE SITUACION
 plano nº 1