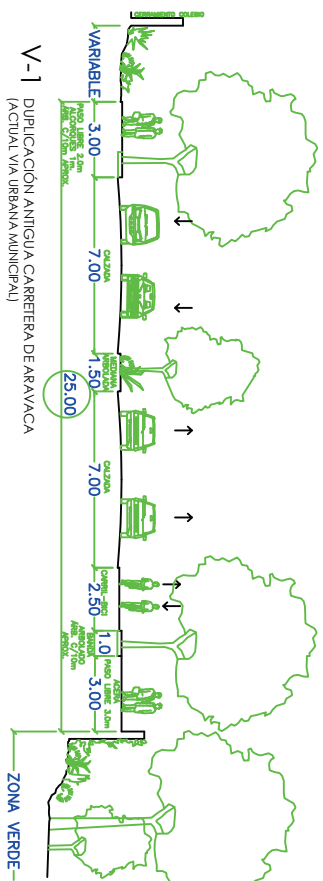
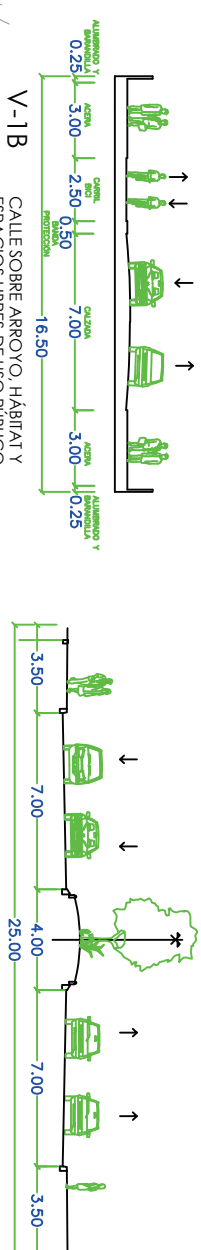



V-1 **DUPPLICACIÓN ANTIGUA CARRETERA DE ARAVACA**
(ACTUAL VIA URBANA MUNICIPAL)

ZONA VERDE

V-1B PUENTE SOBRE ARROYO, HABITAT Y ESPACIOS LIBRES DE USO PÚBLICO. (CALIFICADO COMO RESERVA VIARIA HASTA UNA ANCHURA IGUAL A LA DE LA VIA V-1A)

V-1B
CALLE SOBRE ARROYO, HABITAT Y
ESPACIOS LIBRES DE USO PÚBLICO

POSIBLE PROYECTO DE DUPLICACIÓN DE CTRA. DE ARAVACA EN TÉRMINO MUNICIPAL DE MADRID

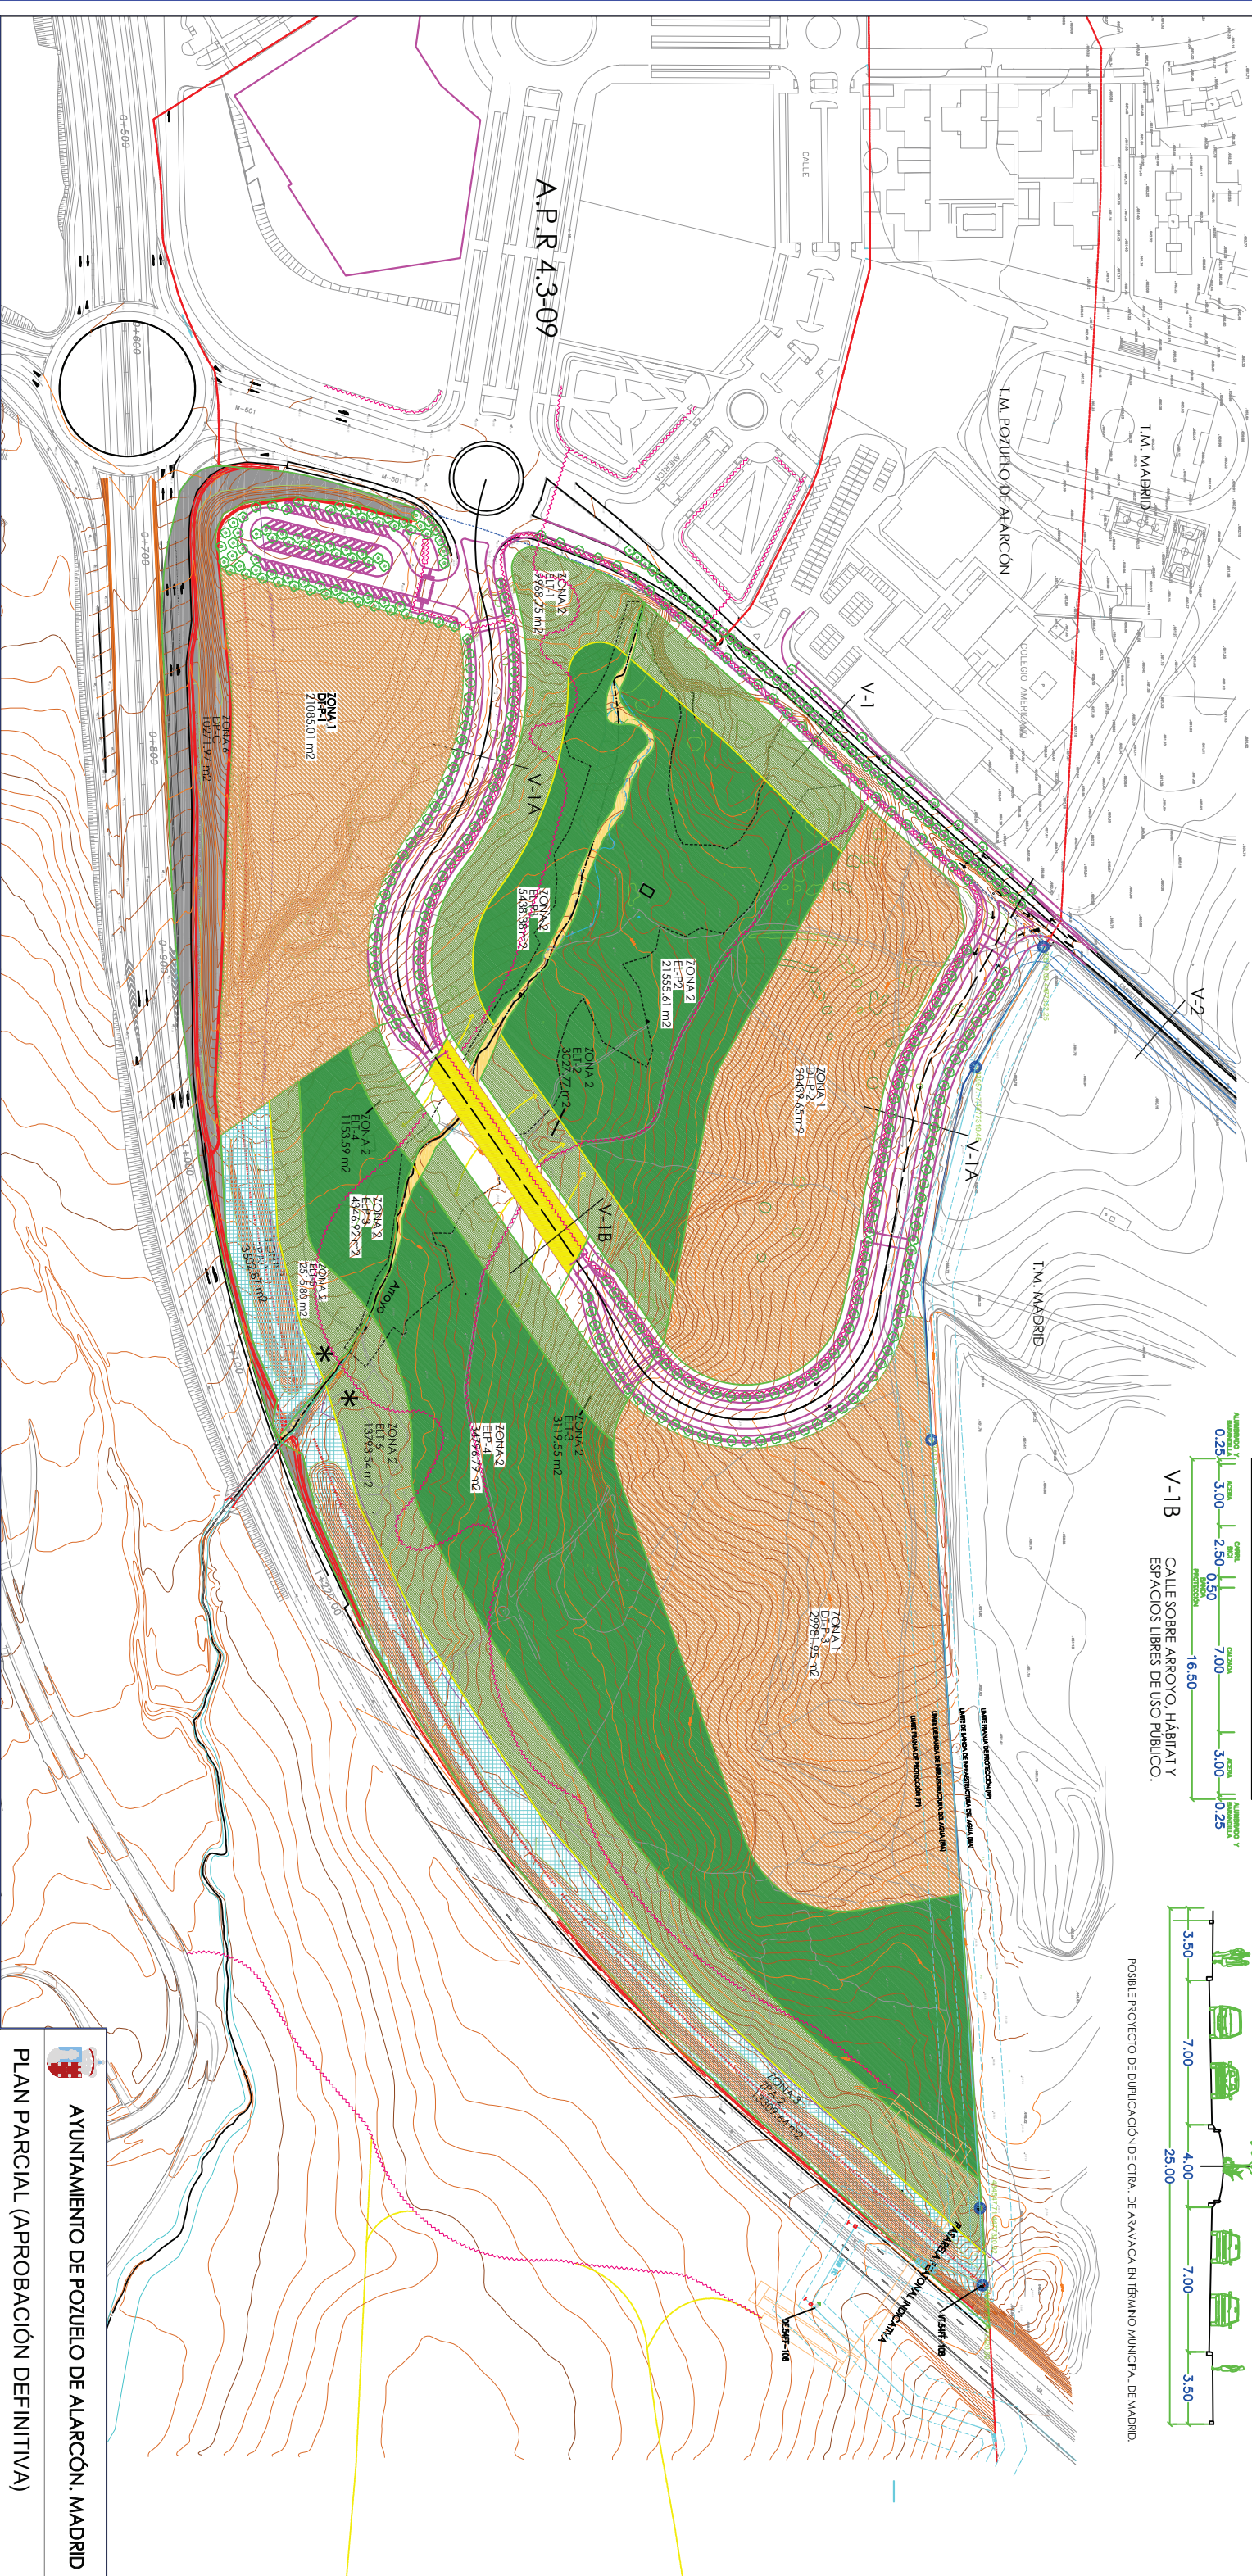



[illegible]

LIMITE FRANJA DE PROTECCIÓN (P)
 LIMITE DE BANDA DE INFRAESTRUCTURA DEL AGUA (BA)
 ANCHURA DE BANDA DE PROTECCIÓN
 LIMITE DE BANDA DE INFRAESTRUCTURA DEL AGUA (BA)
 LIMITE FRANJA DE PROTECCIÓN (P)
 C-1. LIMITE DE BANDA DE INFRAESTRUCTURA DEL AGUA (BA)
 C-2. FRANJA DE PROTECCIÓN (P):
 ANCHURA DE 10 METROS A AMBOS LADOS DE LA BA

	
AYUNTAMIENTO DE POZUELO DE ALARCÓN, MADRID	
PLAN PARCIAL (APROBACIÓN DEFINITIVA)	
APR 4.3-10. - "M-503 - CARRETERA DE ARAVACA"	
SITUACIÓN: AL ESTE T.M. POZUELO DE ALARCÓN CON FRENTE A M-503 y M-508	PLANO DE:
ZONIFICACIÓN	P-01
EL REDACTOR	
PLANO N.º:	