

EXPEDIENTE DE ACTIVIDAD

DOCUMENTACION GRÁFICA

PALACIO DE CONGRESOS Y EXPOSICIONES
CON APARCAMIENTO SUBTERRÁNEO EN
PARCELA ZONA 1 DT-P-3 DEL APR 4.3-10 "M-
503 – CARRETERA DE ARAVACA" POZUELO
DE ALARCÓN, MADRID

Octubre de 2.025

VALLADARES INGENIERIA

C/ Julián Camarillo, 42


Madrid 28037

Tel: 91 743 14 55 Fax: 91 741 58 96

www.i-valladares.com

PROYECTO ACTIVIDAD INSTALACIONES PALACIO DE CONGRESOS EN POZUELO		JS194
ARQUITECTURA		ESCALA
SIT-01	PLANO DE SITUACION	S/E
A-01	PLANTA SOTANO -2	1/300
A-02	PLANTA SOTANO -1 - BAJA	1/300
A-03	PLANTA ENTRADA PRINCIPAL	1/350
A-04	PLANTA PRIMERA	1/350
A-05	PLANTA SEGUNDA	1/350
A-06	PLANTA TERCERA	1/350
A-07	PLANTA CUARTA	1/350
A-08	PLANTA CUBIERTA	1/350
A-09	SECCIONES LONGITUDINALES	1/350
A-10	SECCIONES TRANSVERSALES	1/350
A-11	ALZADOS	1/350
INSTALACION DE CLIMATIZACION		ESCALA
ICL-01	ESQUEMA DE PRINCIPIO	S/E
ICL-02	ESQUEMA DE PRINCIPIO	S/E
ICL-03	CONDUCTOS PLANTA SOTANO -2	1/200
ICL-04	CONDUCTOS PLANTA SOTANO -1 - BAJA	1/200
ICL-05	CONDUCTOS PLANTA ENTRADA PRINCIPAL	1/150
ICL-06	CONDUCTOS PLANTA PRIMERA	1/150
ICL-07	CONDUCTOS PLANTA SEGUNDA	1/150
ICL-08	CONDUCTOS TERCERA	1/150
ICL-09	NOTAS Y LEYENDAS	S/E
ICL-10	PLANTA SOTANO -2. GEOTERMIA	1/250
INSTALACION DE ELECTRICIDAD		ESCALA
IE-01	ESQUEMA DE PRINCIPIO	S/E
IE-02.1	PLANTA SOTANO -2. ALUMBRADO DE EMERGENCIA	1/250
IE-02.2	PLANTA SOTANO -2. ALUMBRADO NORMAL	1/250
IE-02.3	PLANTA SOTANO -2. ALUMBRADO NORMAL. ESTUDIOS REPRESENTATIVOS	S/E
IE-03.1	PLANTA SOTANO -1 - BAJA. ALUMBRADO DE EMERGENCIA	1/250
IE-03.2	PLANTA SOTANO -1 - BAJA. ALUMBRADO NORMAL	1/250
IE-03.3	PLANTA SOTANO -1 - BAJA. ALUMBRADO NORMAL. ESTUDIOS REPRESENTATIVOS	S/E
IE-04.1	PLANTA ENTRADA PRINCIPAL. ALUMBRADO DE EMERGENCIA	1/250
IE-04.2	PLANTA ENTRADA PRINCIPAL. ALUMBRADO NORMAL	1/250
IE-04.3	PLANTA ENTRADA PRINCIPAL. ALUMBRADO NORMAL. ESTUDIOS REPRESENTATIVOS	S/E
IE-05.1	PLANTA PRIMERA. ALUMBRADO DE EMERGENCIA	1/150
IE-05.2	PLANTA PRIMERA. ALUMBRADO NORMAL	1/150
IE-05.3	PLANTA PRIMERA. ALUMBRADO NORMAL. ESTUDIOS REPRESENTATIVOS	S/E
IE-06.1	PLANTA SEGUNDA. ALUMBRADO DE EMERGENCIA	1/150
IE-06.2	PLANTA SEGUNDA. ALUMBRADO NORMAL	1/150
IE-06.3	PLANTA SEGUNDA. ALUMBRADO NORMAL. ESTUDIOS REPRESENTATIVOS	S/E
IE-07.1	PLANTA TERCERA. ALUMBRADO DE EMERGENCIA	1/150
IE-07.2	PLANTA TERCERA. ALUMBRADO NORMAL	1/150
IE-07.3	PLANTA TERCERA. ALUMBRADO NORMAL. ESTUDIOS REPRESENTATIVOS	S/E
IE-08.1	PLANTA CUARTA. ALUMBRADO DE EMERGENCIA	1/150
IE-08.2	PLANTA CUARTA. ALUMBRADO NORMAL Y ESTUDIOS REPRESENTATIVOS	1/150
IE-09	PLANTA SOTANO -2. FUERZA	1/250
IE-10	PLANTA SOTANO -1 - BAJA. FUERZA	1/250
IE-11	PLANTA ENTRADA PRINCIPAL. FUERZA	1/300
IE-12	PLANTA PRIMERA. FUERZA	1/150
IE-13	PLANTA SEGUNDA. FUERZA	1/150
IE-14	PLANTA TERCERA. FUERZA	1/150
IE-15	PLANTA CUBIERTA. FOTOVOLTAICA	1/250
IE-16	ESQUEMA DE PRINCIPIO 1. FOTOVOLTAICA	S/E
IE-17	ESQUEMA DE PRINCIPIO 2. FOTOVOLTAICA	S/E
IE-18	PLANTA CUBIERTA. PARARRAYOS	1/500
INSTALACION DE FONTANERIA		ESCALA
IF-01	ESQUEMA DE PRINCIPIO	S/E
UBICACION DE MAQUINARIA		ESCALA
IUM-01	PLANTA SOTANO1-BAJA Y SOTANO 2	1/200
IUM-02	PLANTA TERCERA	1/200
INSTALACION DE PROTECCION CONTRA INCENDIOS		ESCALA
IEVAC-01	EVACUACION. PLANTA SOTANO -2	1/250
IEVAC-02	EVACUACION. PLANTA SOTANO -1 - BAJA	1/250
IEVAC-03	EVACUACION. PLANTA ENTRADA PRINCIPAL	1/250
IEVAC-04	EVACUACION. PLANTA PRIMERA	1/250
IEVAC-05	EVACUACION. PLANTA SEGUNDA	1/250
IEVAC-06	EVACUACION. PLANTA TERCERA	1/250
IACB-01	ACCESIBILIDAD DE BOMBEROS. PLANTA BAJA	1/300
IEXT-01	PLANTA SOTANO -2	1/250
IEXT-02	PLANTA SOTANO -1 - BAJA	1/250
IEXT-03	PLANTA ENTRADA PRINCIPAL	1/250
IEXT-04	PLANTA PRIMERA	1/150
IEXT-05	PLANTA SEGUNDA	1/150
IEXT-06	PLANTA TERCERA	1/150
IEXT-07	PLANTA CUARTA	1/150
IPCI-01	PLANTA SOTANO -2	1/250
IPCI-02	PLANTA SOTANO -1 - BAJA	1/250
IPCI-03	PLANTA ENTRADA PRINCIPAL	1/250
IPCI-04	PLANTA PRIMERA	1/150
IPCI-05	PLANTA SEGUNDA	1/150
IPCI-06	PLANTA TERCERA	1/150
IPCI-07	PLANTA CUARTA	1/150
IPCI-08	PLANTA CUBIERTA	1/150
IPCI-09	ESQUEMA DE PRINCIPIO	S/E
IROC-01	PLANTA SOTANO -2	1/250
IROC-02	PLANTA SOTANO -1 - BAJA	1/250
IROC-03	PLANTA ENTRADA PRINCIPAL	1/250
IROC-04	PLANTA PRIMERA	1/150
IROC-05	PLANTA SEGUNDA	1/150
IROC-06	PLANTA TERCERA	1/150
ISEC-01	SECTORIZACION. PLANTA SOTANO -2	1/250
ISEC-02	SECTORIZACION. PLANTA SOTANO -1 - BAJA	1/250
ISEC-03	SECTORIZACION. PLANTA PLANTA ENTRADA PRINCIPAL	1/250
ISEC-04	SECTORIZACION. PLANTA PRIMERA	1/250
ISEC-05	SECTORIZACION. PLANTA SEGUNDA	1/250
ISEC-06	SECTORIZACION. PLANTA TERCERA	1/250
ISEC-07	SECTORIZACION. PLANTA CUARTA	1/250
ISEC-08	SECTORIZACION. SECCION	1/250
SANEAMIENTO		ESCALA
AS-01	PLANTA SOTANO -2 - ENTERRADO	1/250
INSTALACION DE VENTILACION Y CONTROL DE HUMOS		ESCALA
ICH-01	PLANTA SOTANO -1 - BAJA	1/250
ICH-02	PLANTA ENTRADA PRINCIPAL	1/250
ICH-03	PLANTA PRIMERA	1/250
ICH-04	PLANTA SEGUNDA	1/250
ICH-05	PLANTA TERCERA	1/250
ICH-06	SECCIONES	1/250
INSTALACIONES ESPECIALES (CCTV-MEGAFONIA-SEGURIDAD) A COORDINAR CON CHEMTROL		ESCALA
ITEL-01	PLANTA SOTANO -1 - BAJA	1/250
ITEL-02	PLANTA ENTRADA PRINCIPAL	1/250
ITEL-03	PLANTA PRIMERA	1/250
ITEL-04	PLANTA SEGUNDA	1/250
ITEL-05	PLANTA TERCERA	1/250
ITEL-06	SECCION	1/250
INSTALACION DE VENTILACION DE GARAJE		ESCALA
IVG-01	PLANTA SOTANO -2	1/250
IVG-02	PLANTA SOTANO -1 - BAJA	1/250

APAREJADORES DE MADRID
PROYECTOS DE OBRA
EXPERIENCIA EN EL SECTOR DE LA CONSTRUCCIÓN DE OBRAS DE INGENIERIA CIVIL
CONSEJO REGULADOR DE INGENIEROS DE OBRAS DE INGENIERIA CIVIL
C/ Alarcón, 14 - 28037 Madrid - España
Tel: 91 743 14 55 - Fax: 91 743 14 56
http://www.aparejadoresmadrid.es

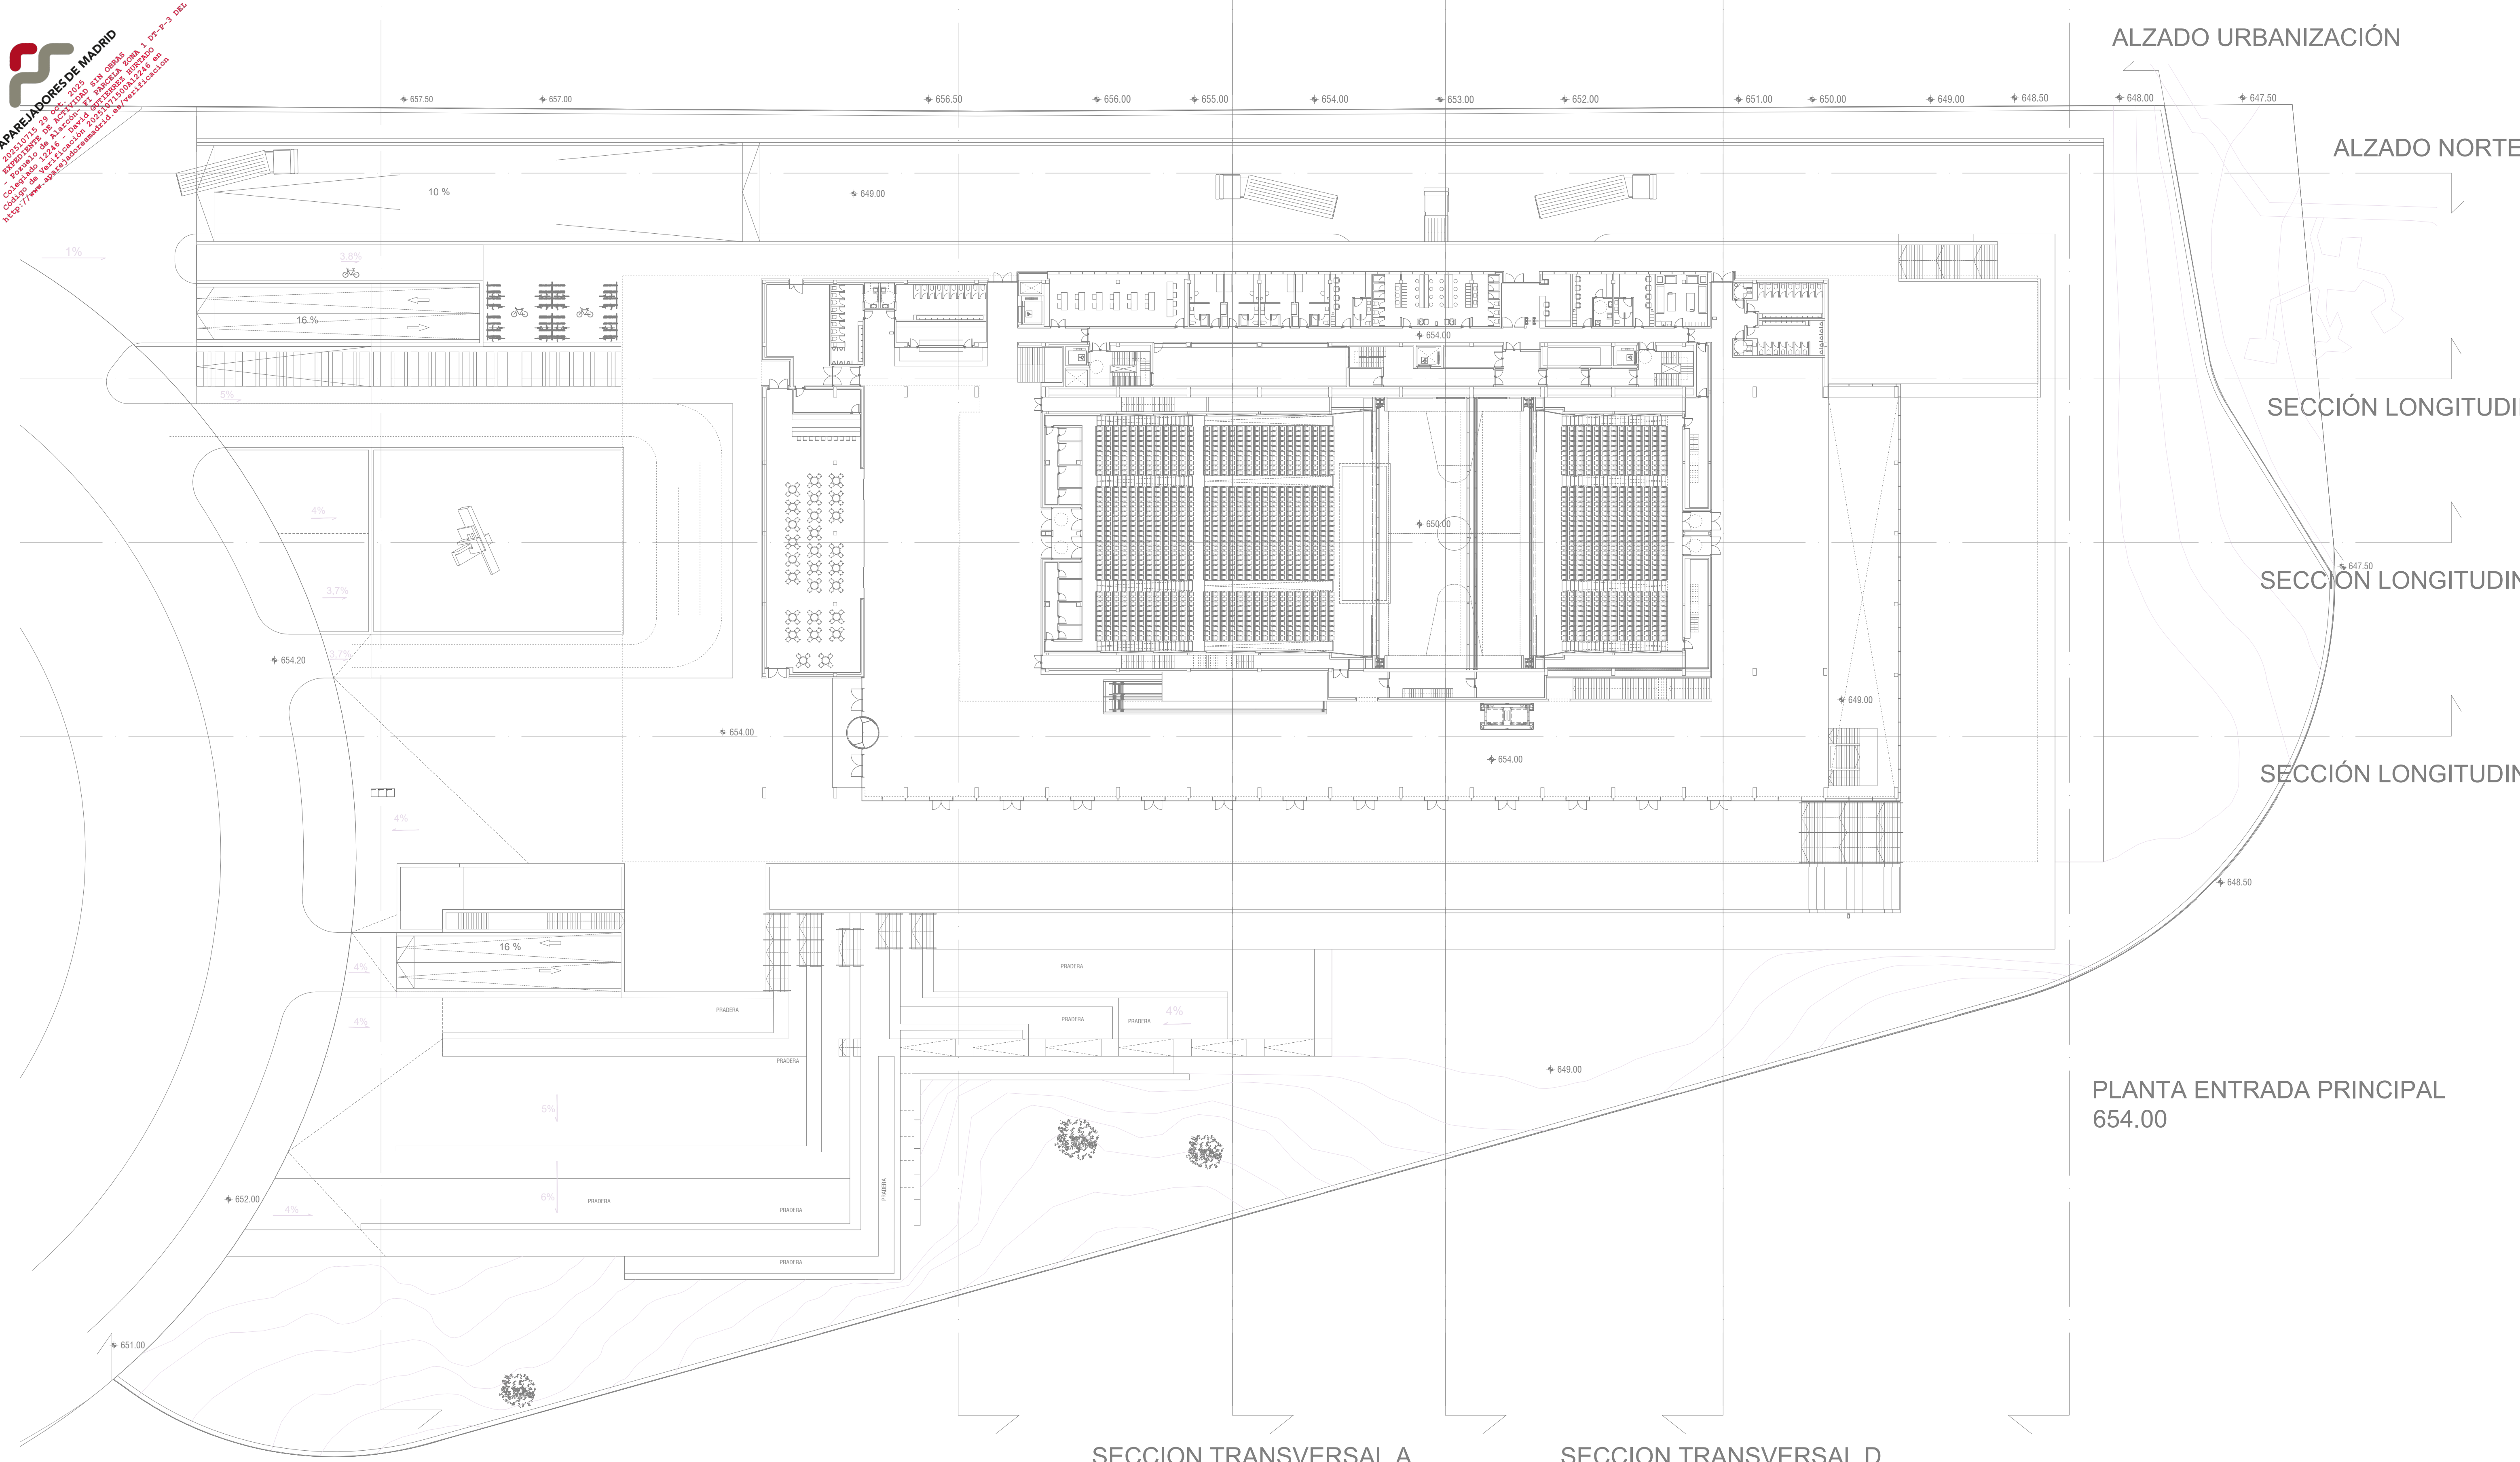

PLANTA ENTRADA PRINCIPAL
654.00

PROYECTO DE ACTIVIDAD DE PALACIO DE CONGRESOS CON APARCAMIENTO SUBTERRANEO EN PARCELA ZONA I DT-P-3 DEL APR 4.3-10 "M-503 - CARRETERA DE ARAVACA" POZUELO DE ALARCÓN, MADRID.			
PLANO		ARQUITECTURA PLANTA ENTRADA PRINCIPAL	
Nº DE PLANO	ESCALA	NORTE	FECHA
A-03	1/350		OCTUBRE 2025
EL TÉCNICO DAVID GUTIERREZ HURTADO nº Colegiado 12246 		PROMOTOR	
Arquitecto Técnico e Ingeniero de la Edificación al servicio de la empresa, Valladares Ingeniería, S.L.		AYUNTAMIENTO DE POZUELO DE ALARCÓN	
VALLADARES INGENIERÍA, S.L. C/ Julián Camarillo, 42 - 3ª planta 28037 MADRID Tel: 91 743 14 55			

ALZADO ESTE


ALZADO URBANIZACIÓN

ALZADO NORTE

SECCIÓN LONGITUDINAL

SECCIÓN LONGITUDINAL B

SECCIÓN LONGITUDINAL A

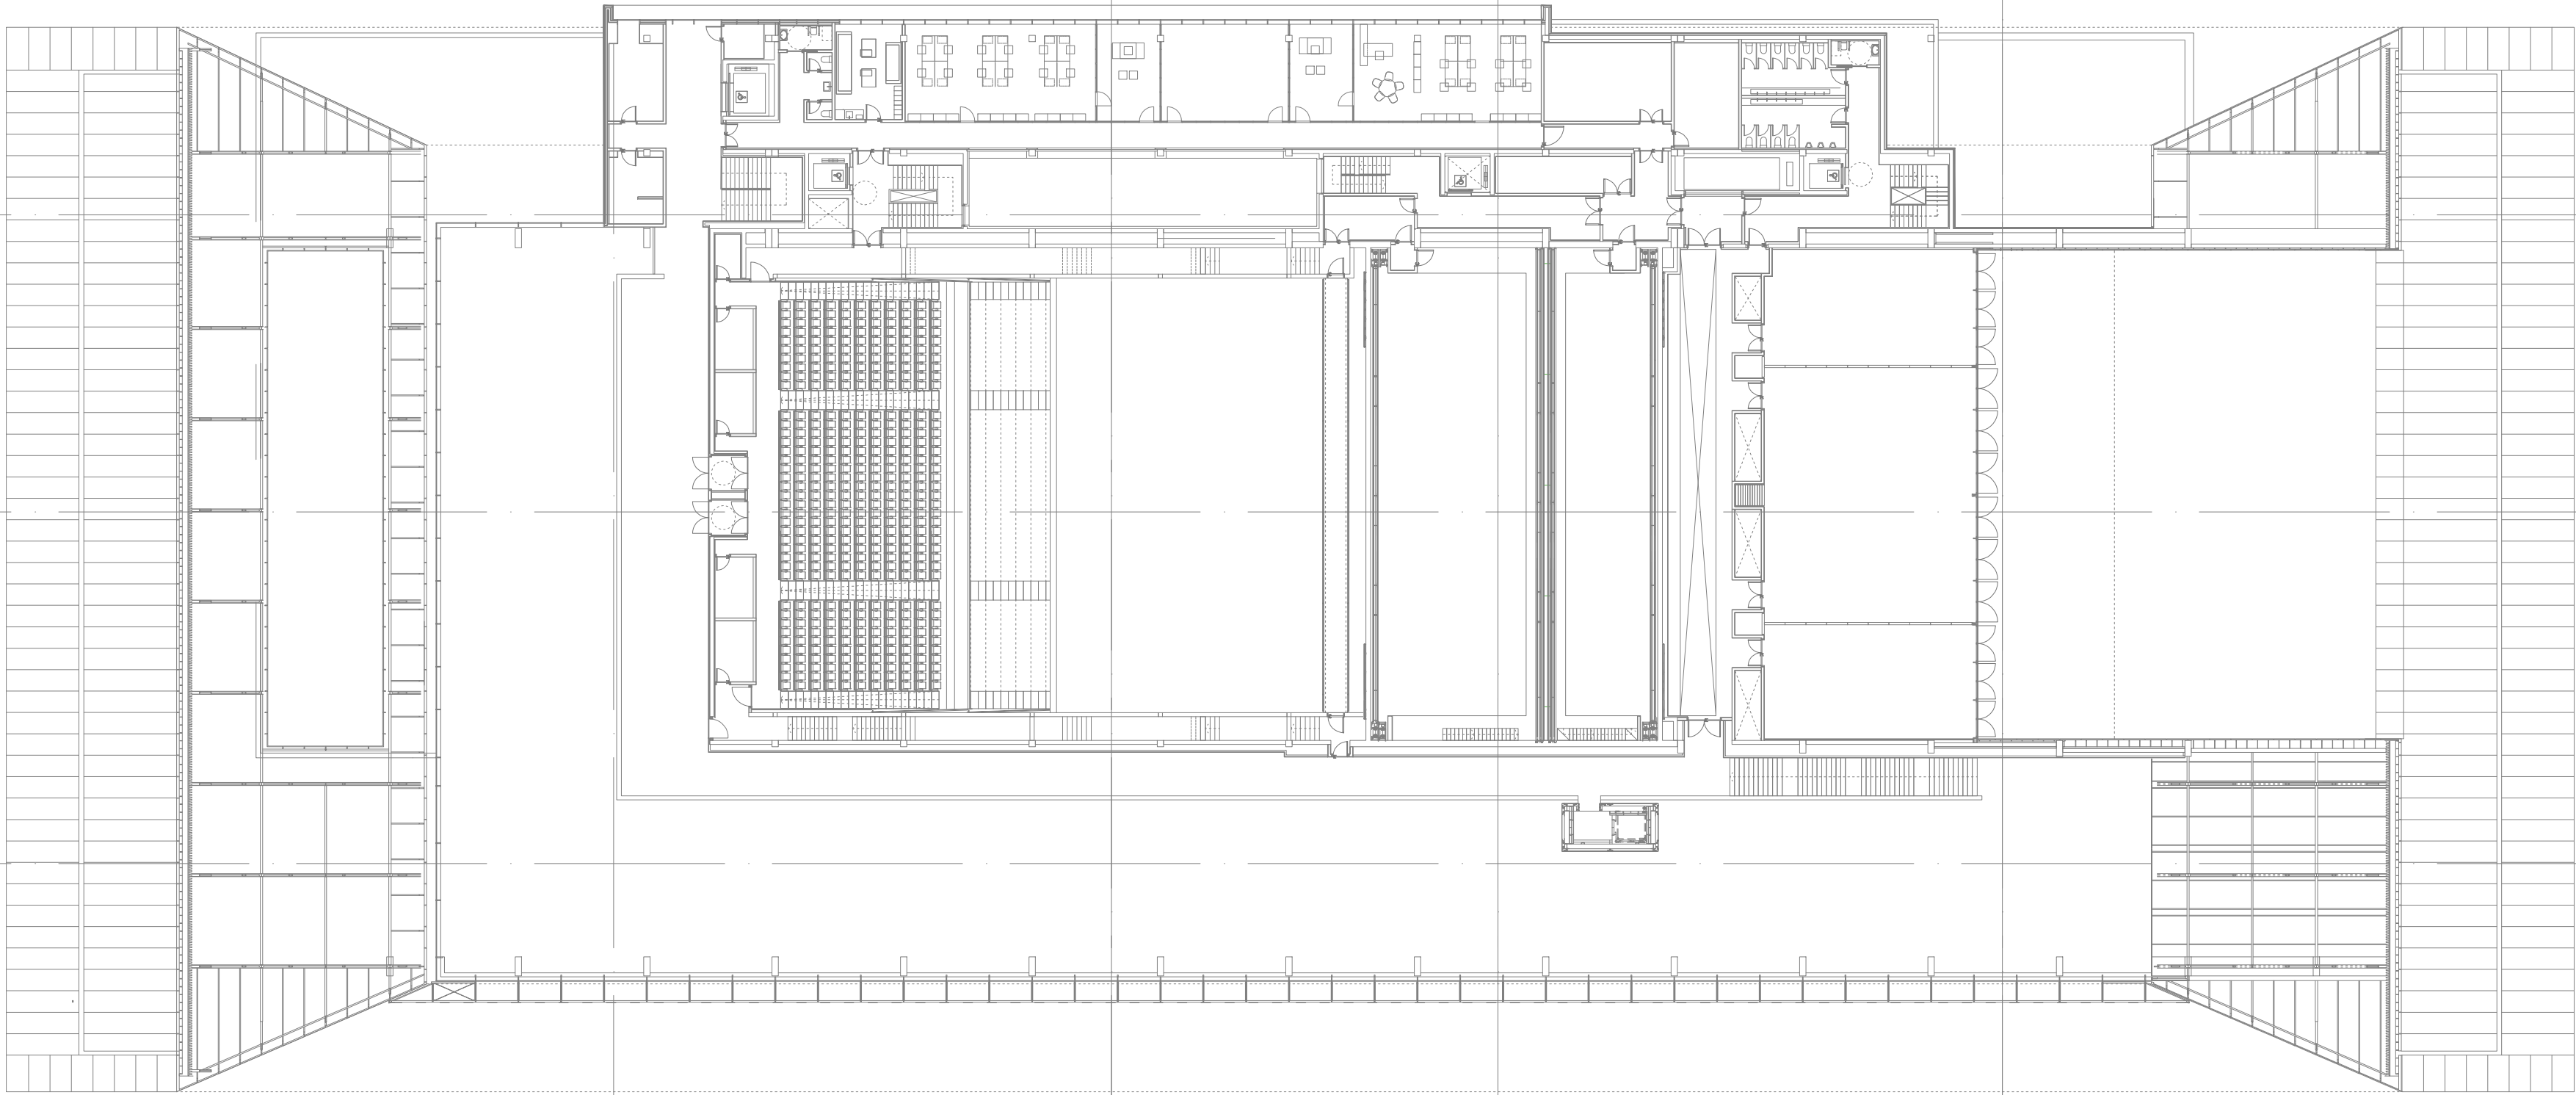

PLANTA SEGUNDA
662.00

SECCION TRANSVERSAL A

SECCION TRANSVERSAL D

SECCION TRANSVERSAL B

SECCION TRANSVERSAL C

ALZADO ESTE

ALZADO OESTE

PROYECTO DE ACTIVIDAD DE PALACIO DE CONGRESOS CON APARCAMIENTO SUBTERRÁNEO EN PARCELA ZONA I DT-P-3 DEL APR 4.3-10 "M-503 - CARRETERA DE ARAVACA" POZUELO DE ALARCÓN, MADRID.			
PLANO ARQUITECTURA PLANTA SEGUNDA			
Nº DE PLANO A-05	ESCALA 1/350	FECHA OCTUBRE 2025	PROMOTOR AYUNTAMIENTO DE POZUELO DE ALARCÓN
EL TÉCNICO DAVID GUTIERREZ HURTADO nº Colegiado 12246 Arquitecto Técnico e Ingeniero de la Edificación al servicio de la empresa, Valladares Ingeniería, S.L.		PROMOTOR AYUNTAMIENTO DE POZUELO DE ALARCÓN	
VALLADARES INGENIERÍA, S.L. C/ Julián Camarillo, 42 - 3ª planta 28037 MADRID Tel: 91 743 14 55		INGENIERÍA VALLADARES	

ALZADO URBANIZACIÓN

ALZADO NORTE

SECCIÓN LONGITUDINAL C

SECCIÓN LONGITUDINAL B

SECCIÓN LONGITUDINAL A

PLANTA TERCERA
666.00

SECCION TRANSVERSAL A

SECCION TRANSVERSAL D

SECCION TRANSVERSAL B


SECCION TRANSVERSAL C

ALZADO ESTE

ALZADO OESTE

PROYECTO DE ACTIVIDAD DE PALACIO DE CONGRESOS
CON APARCAMIENTO SUBTERRÁNEO
EN PARCELA ZONA I DT-P-3 DEL APR 4.3-10
"M-503 - CARRETERA DE ARAVACA"
POZUELO DE ALARCÓN, MADRID.

PLANO			
ARQUITECTURA PLANTA TERCERA			
Nº DE PLANO	ESCALA	FECHA	PROMOTOR
A-06	1/350	OCTUBRE 2025	AYUNTAMIENTO DE POZUELO DE ALARCÓN
EL TÉCNICO DAVID GUTIERREZ HURTADO nº Colegiado 12246		PROMOTOR	
Arquitecto Técnico e Ingeniero de la Edificación al servicio de la empresa, Valladares Ingeniería, S.L.		AYUNTAMIENTO DE POZUELO DE ALARCÓN	
VALLADARES INGENIERÍA, S.L. C/ Julián Camarillo, 42 - 3ª planta 28037 MADRID Tel: 91 743 14 55		INGENIERIA VALLADARES	

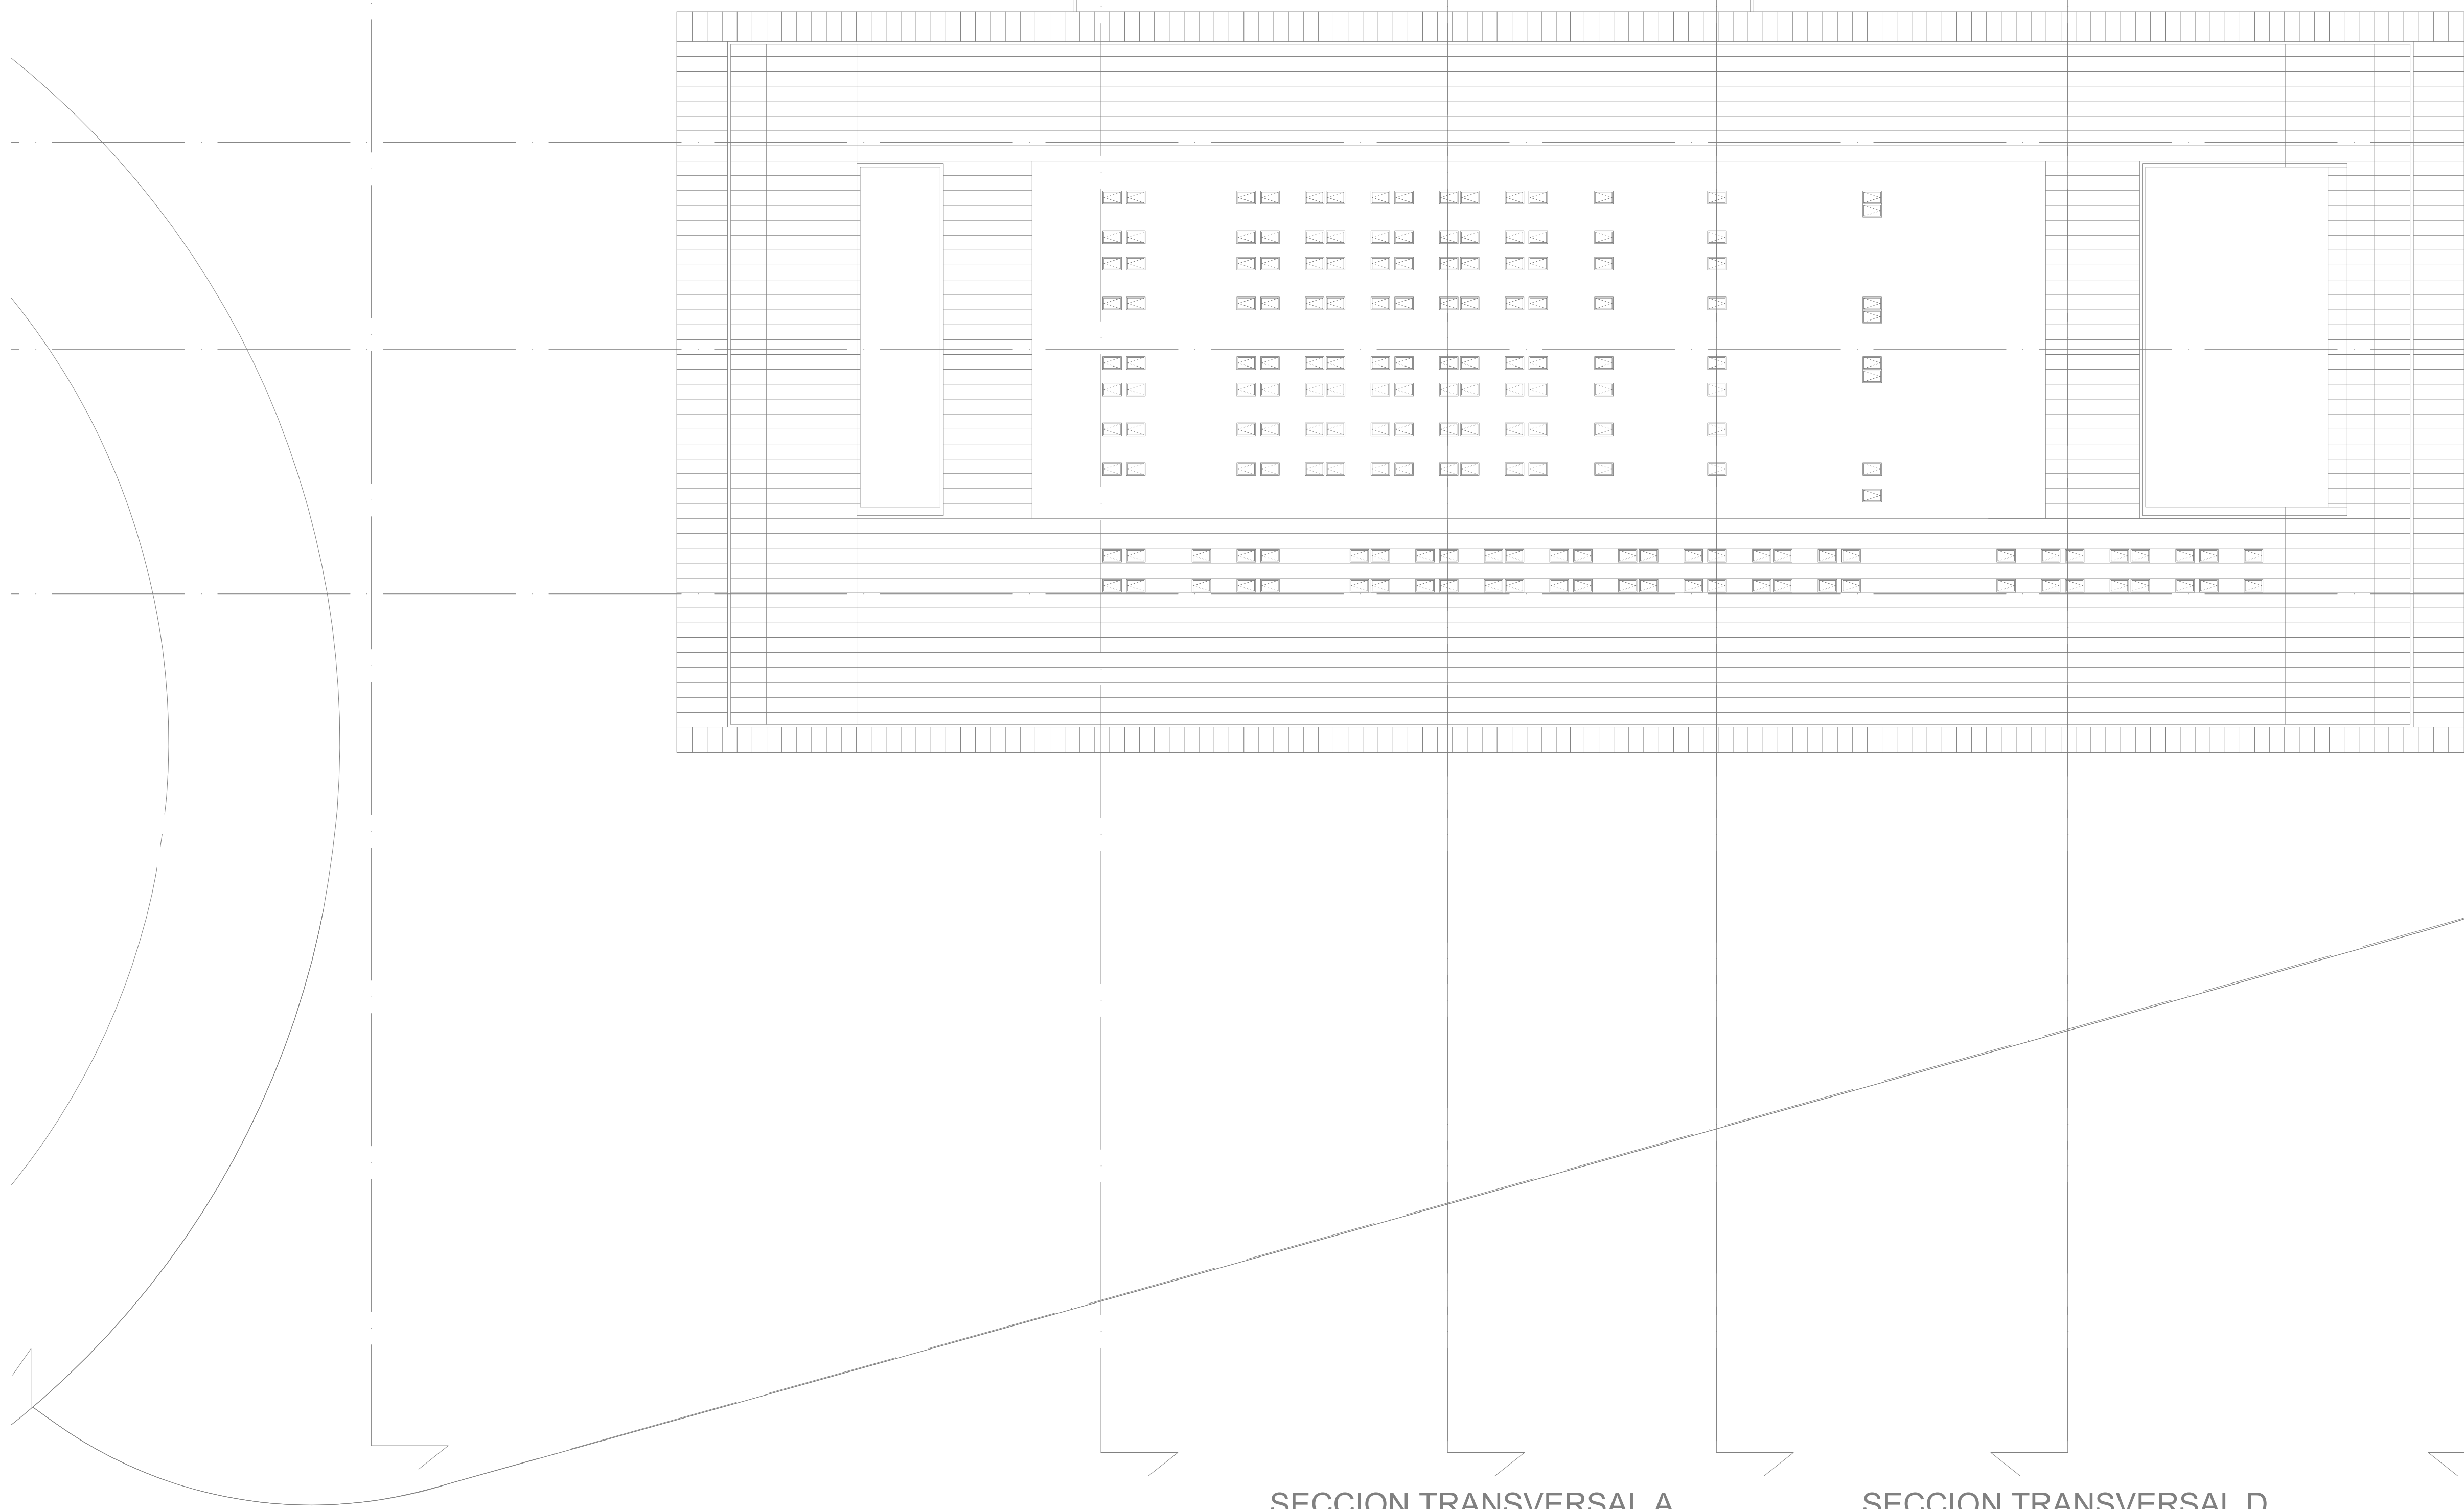

ALZADO URBANIZACIÓN

ALZADO NORTE

SECCIÓN LONGITUDINAL C

SECCIÓN LONGITUDINAL B

SECCIÓN LONGITUDINAL A

PLANTA CUBIERTAS

SECCION TRANSVERSAL A

SECCION TRANSVERSAL D

PROYECTO DE ACTIVIDAD DE PALACIO DE CONGRESOS CON APARCAMIENTO SUBTERRÁNEO EN PARCELA ZONA I DT-P-3 DEL APR 4.3-10 "M-503 - CARRETERA DE ARAVACA" POZUELO DE ALARCÓN, MADRID.			
PLANO		ARQUITECTURA PLANTA CUBIERTA	
Nº DE PLANO	ESCALA	NOTA	FECHA
A-08	1/350		OCTUBRE 2025
EL TÉCNICO DAVID GUTIERREZ HURTADO nº Colegiado 12246		PROMOTOR	
Arquitecto Técnico e Ingeniero de la Edificación al servicio de la empresa, Valladares Ingeniería, S.L.		AYUNTAMIENTO DE POZUELO DE ALARCÓN	
VALLADARES INGENIERÍA, S.L. C/ Julián Camarillo, 42 - 3ª planta 28037 MADRID Tel: 91 743 14 55		INGENIERIA VALLADARES	